

DO CELÓW PROJEKTOWYCH

SKALA 1:500

Mapę wykonano na podstawie mapy numerycznej gm. Strzelce
 -ark. nr 102.412.124,102.412.133,102.412.172,102.412.181 - oraz pomiaru własnego
 Przebieg granic działek oraz konturów klasyfikacyjnych wprowadzono na podstawie


danych z ewidencji gruntów i budynków
 WYKONANE:
 geodeta uprawniony
 ELŻBIETA KÓPERSKA
 NR UP. 11497

OBIEKT: woj. łódzkie
 pow. kutnowski
 Gmina Strzelce
 obręb nr 23- Strzelce IHIAR


KERG: 1002 - 498/ 2008

UWAGA:

Skala 1:70 000
 Nie wykazuje się istnienia w terenie niektórych brak informacji wynika
 z zasobności historycznych i tabliczki w zakresie do inwentaryzacji
 (Ustawa Prawo Geodezyjne i Kartograficzne poz. 163)
 Mapa aktualna na dzień 05.2008r.

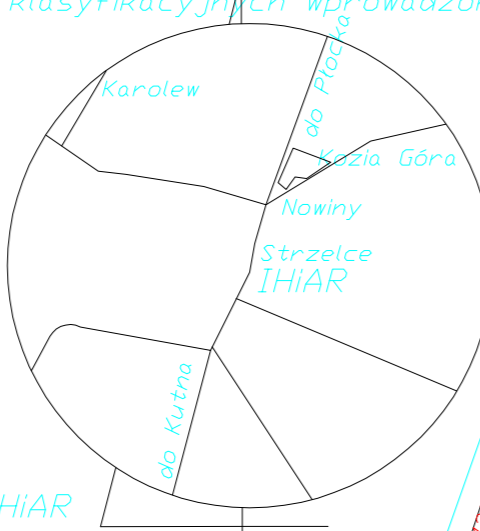

Szkic orientacji

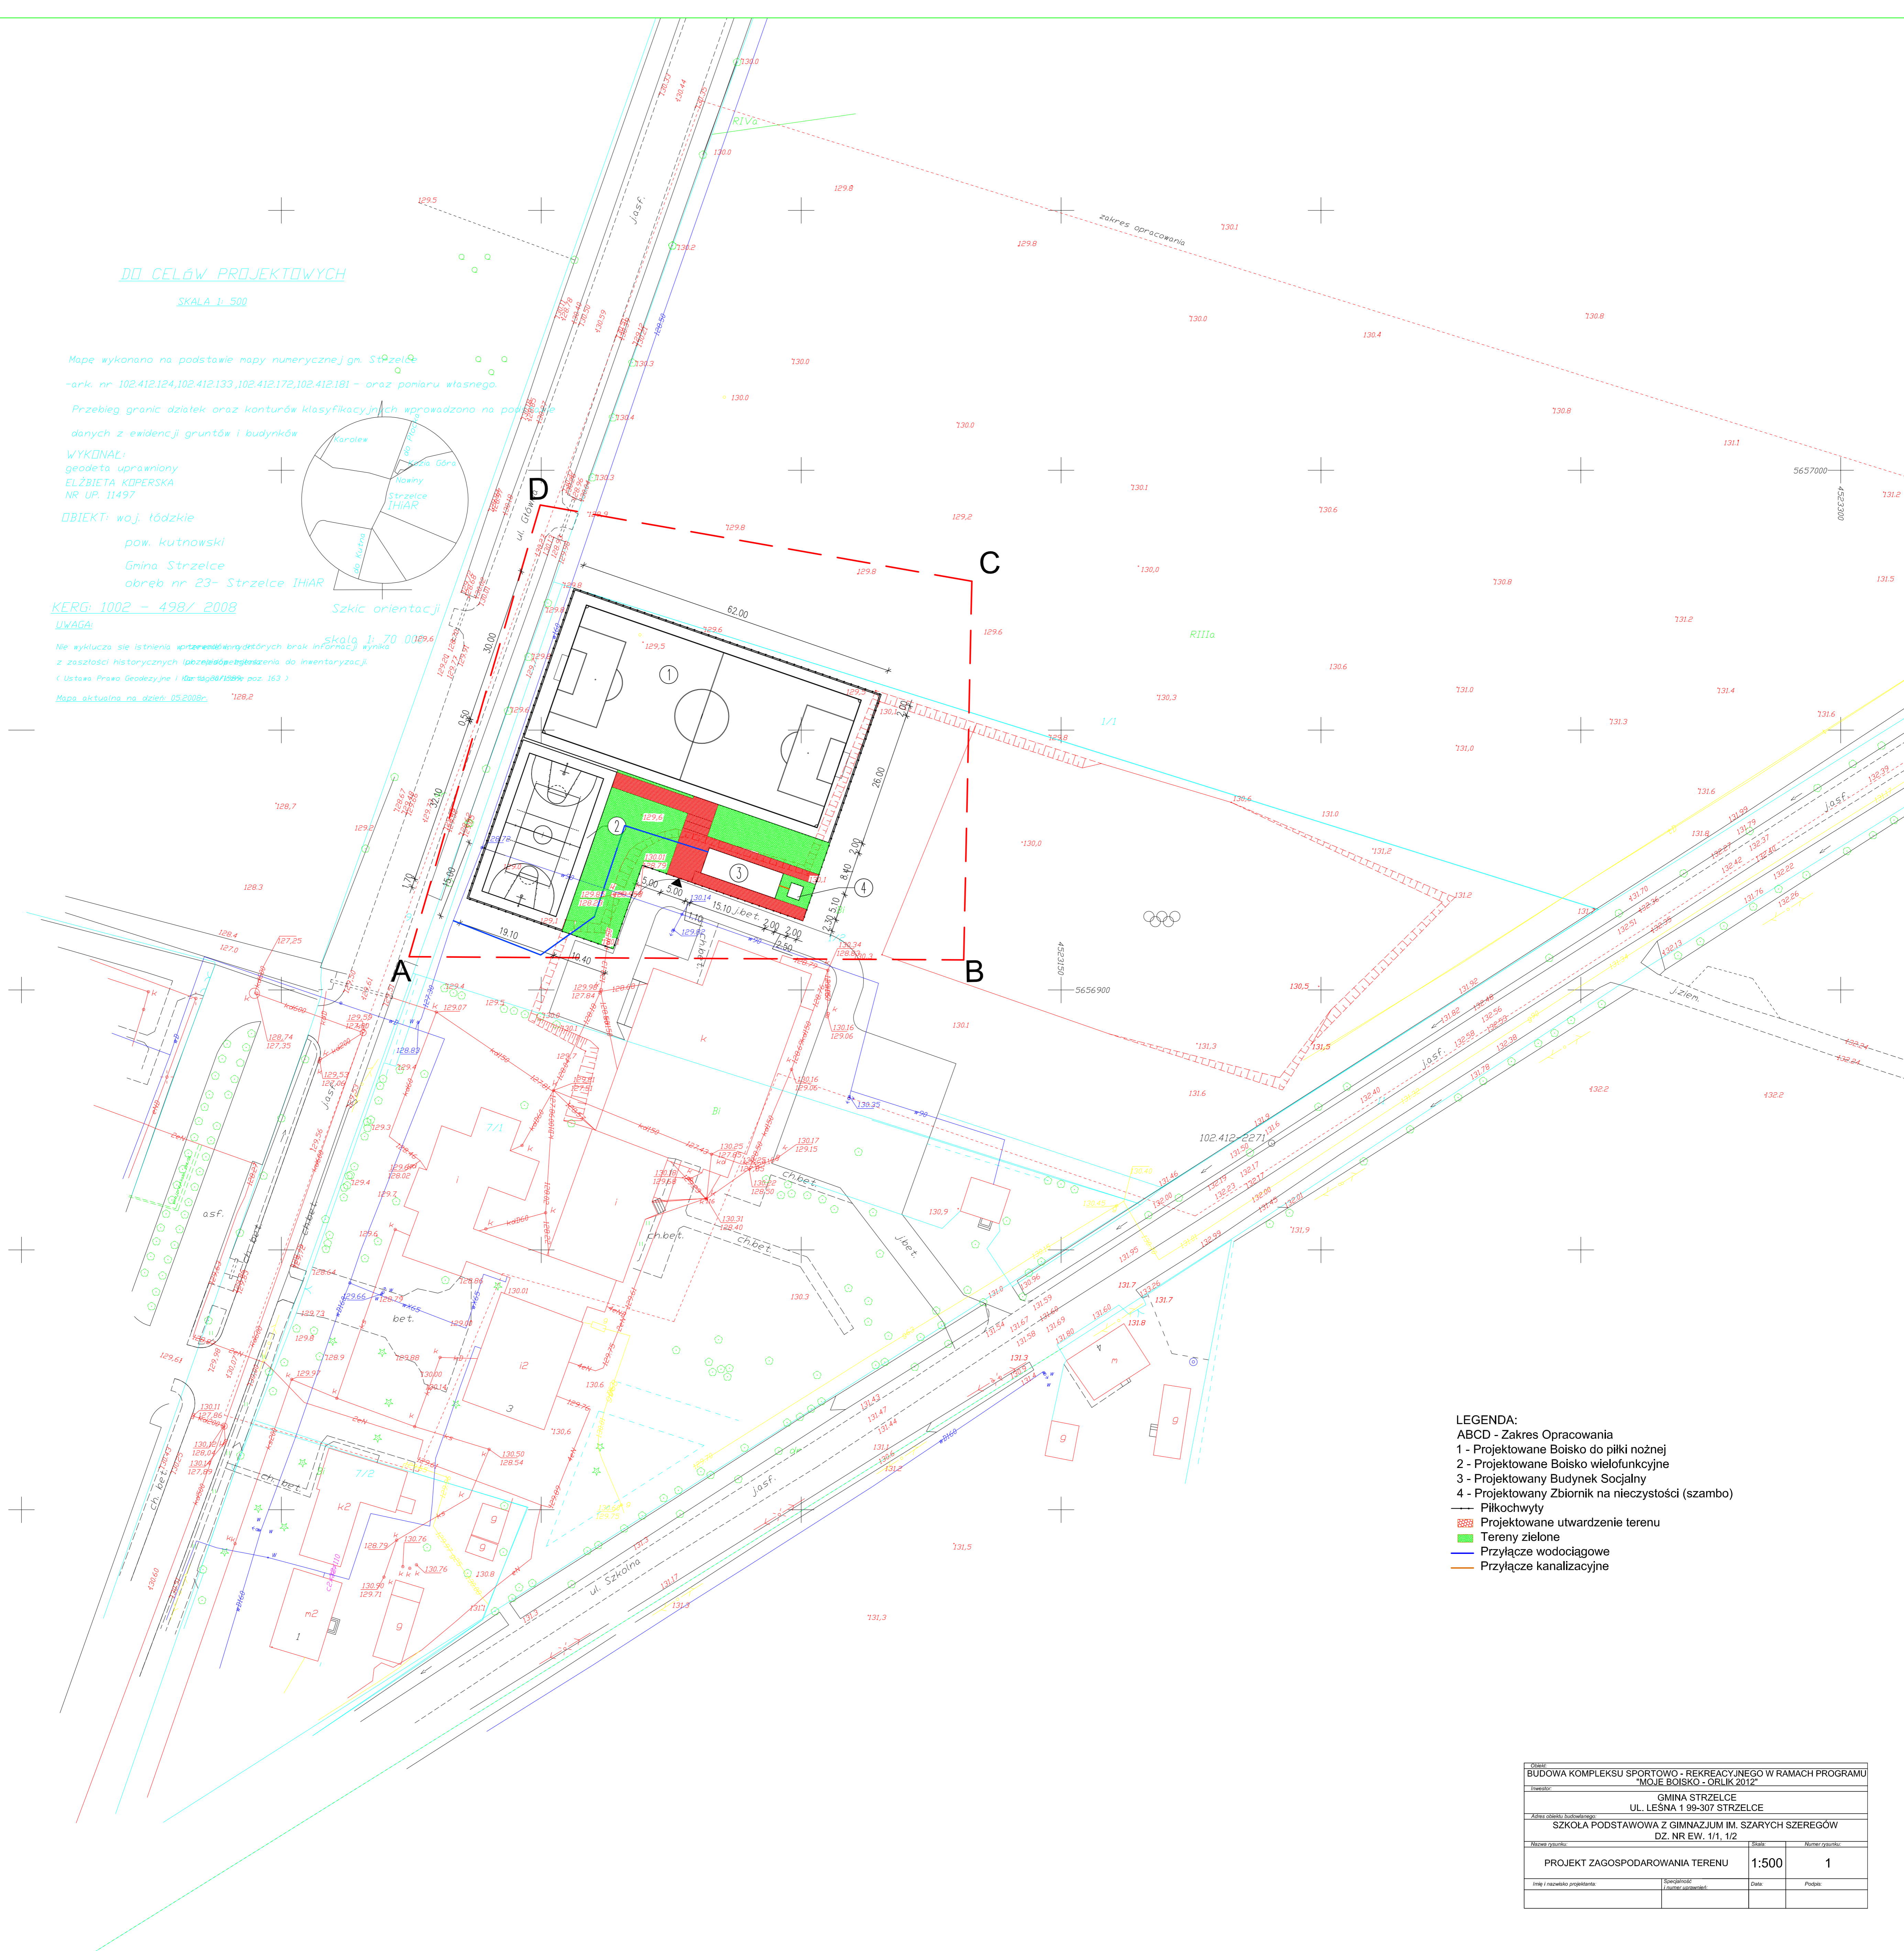

- LEGENDA:**
 ABCD - Zakres Opracowania
 1 - Projektowane Boisko do piłki nożnej
 2 - Projektowane Boisko wielofunkcyjne
 3 - Projektowany Budynek Socjalny
 4 - Projektowany Zbiornik na nieczystości (szambo)
 --- Piłkochwyty
 Projektowane utwardzenie terenu
 Tereny zielone
 Przyłącze wodociągowe
 Przyłącze kanalizacyjne

Nazwa: BUDOWA KOMPLEKSU SPORTOWO - REKREACYJNEGO W RAMACH PROGRAMU "MOJE BOISKO - ORLIK 2012"			
Inwestor: GMINA STRZELCE			
Adres obiektu budowlanego: UL. LESNA 1 98-907 STRZELCE			
Nazwa obiektu: SZKOŁA PODSTAWOWA Z GIMNAZJUM IM. SZARYCH SZEREGÓW DZ. NR EW. 1/1, 1/2			
Miejscowość: PROJEKT ZAGOSPODAROWANIA TERENU		Skala: 1:500	Wielkość arkusza: 1
Imię i nazwisko projektanta:	Specjalność / numer uprawnień:	Data:	Podpis: