

## MAPA SYTUACYJNA ZAGOSPODAROWANIA TERENU

**INWESTYCJA :**

### BUDOWA PRZYDOMOWEJ OCZYSZCZALNI ŚCIEKÓW

Właściciel nieruchomości - Cierpikowski Grzegorz  
 Adres - Niedrzaków 22, gm. Strzelce

Lokalizacja działki - Niedrzaków, gm. Strzelce  
 Nr działki - 78

**Legenda :**

1. - budynek mieszkalny
2. - osadnik wstępny
3. - oczyszczalnia
4. - granice działki

**Jan Prajs**  
 Upr. Bud. inż. nr. 16/89  
 Upr. Bud. konst. bud. 5/94  
 Upr. Proj. inż. nr. 51/91


(OPRACOWAŁ)

MAPA DO CELÓW OPINIODAWCZYCH  
 sytuacyjno - wysokościowa  
 Skala 1: 1000

Starostwo Powiatowe w Kutnie  
 Ośrodek Dokumentacji  
 Geodezyjnej i Kartograficznej  
 ul. Królowej Jadwigi 7  
 99-301 Kutno, tel. 355-47-6

obręb: Niedrzaków (dz. nr 78)  
 gmina: Strzelce  
 pow. kutnowski  
 woj. łódzkie

Zgodnie z art. 18 ustawy z dnia 17.05.1989 r.  
 - Prawo geodezyjne i kartograficzne  
 (Dz.U. 100/2000, poz. 1086, ze zm.)  
 rozpowszechnianie, rozprowadzenie oraz  
 reprodukcje niniejszej mapy  
 wymaga zezwolenia  
 Starosty Powiatu Kutnowskiego.

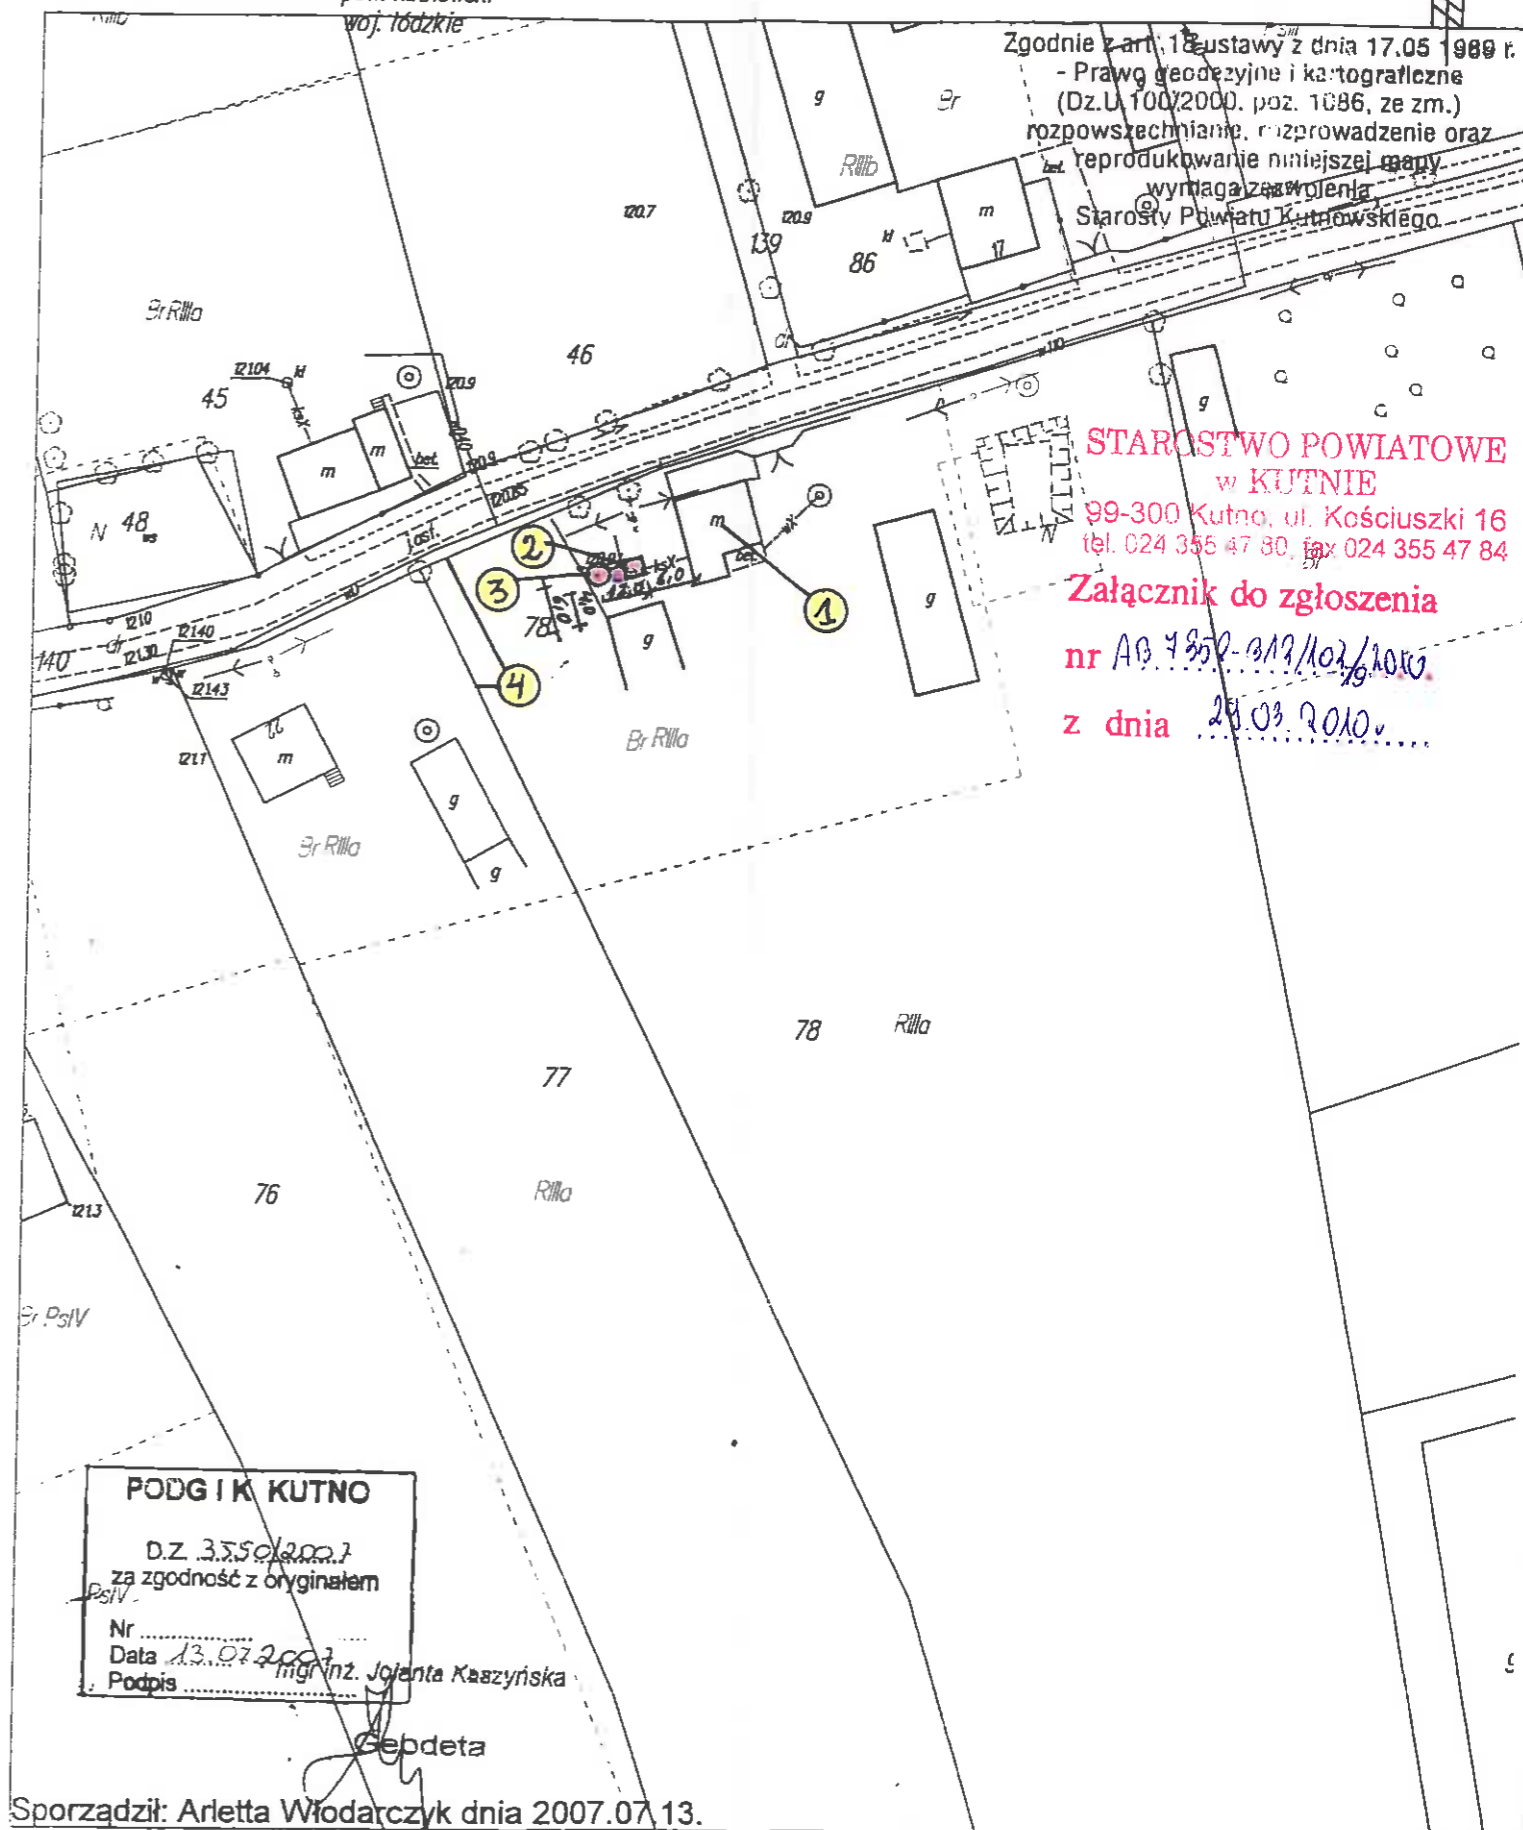

STAROSTWO POWIATOWE  
 w KUTNIE  
 99-300 Kutno, ul. Kościuszki 16  
 tel. 024 355 47 80, fax 024 355 47 84  
 Załącznik do zgłoszenia  
 nr AB 7850-312/102/1000  
 z dnia 28.03.2007

PODG I K KUTNO  
 D.Z. 3.550/2007  
 za zgodność z oryginałem  
 Nr .....  
 Data 13.07.2007  
 Podpis mgr inż. Jolanta Kaszyńska

Sporządził: Arletta Włodarczyk dnia 2007.07.13.