


Polskie Koleje Państwowe S.A.
Oddział Gospodarowania
Nieruchomościami w Warszawie
Wydział Geodezji
 08-734 Warszawa, ul. Targowa 74
 tel. 022 47 335 41; fax 47 325 51
 Linia: Kutno - Brodnica
 Woj.: łódzkie
 Gmina: Strzelce
 Skala 1:500; 1:1000 Sekcja: 26(210)
 Stalego
 Usytuowanie ~~projektowanego~~ przewodu
sieci wodociągowej PE 110
 na odcinku od 15,440 do 15,440
 wykreślono do realizacji w Wydziale Geodezji.
 Przed rozpoczęciem robót należy wystąpić
 do jednostki geodezyjnej o wyznaczenie
 trasy przewodu w terenie.
 Warszawa, dnia 26.06.2012

Polskie Koleje Państwowe S.A.
Oddział Gospodarowania
Nieruchomościami w Warszawie
Wydział Geodezji
 UZGADNIANIE DOKUMENTACJI
 PRZEKAZANEJ SIŁY WYKONAWCZYM TERENU PKP S.A.
 08-734 Warszawa, ul. Targowa 74
 Cel: znak do opinii:
 C.U.D. nr 125/2012

Nazwa i adres obiektu budowlanego: Sieć wodociągowa z przyłączami w Niedrzewiu Drugim gm. Strzelce Przejście pod torami PKP Kutno - Brodnica (teren kolejowy zamknięty)			
Nazwa rysunku: Projekt zagospodarowania terenu	Skala: 1:500	Numer rysunku: 1	
Imię i nazwisko projektanta: Zbigniew Cebula	Specjalność i numer uprawnień: sanitarna 32/00/WŁ	Data: 05.2012	Podpis:

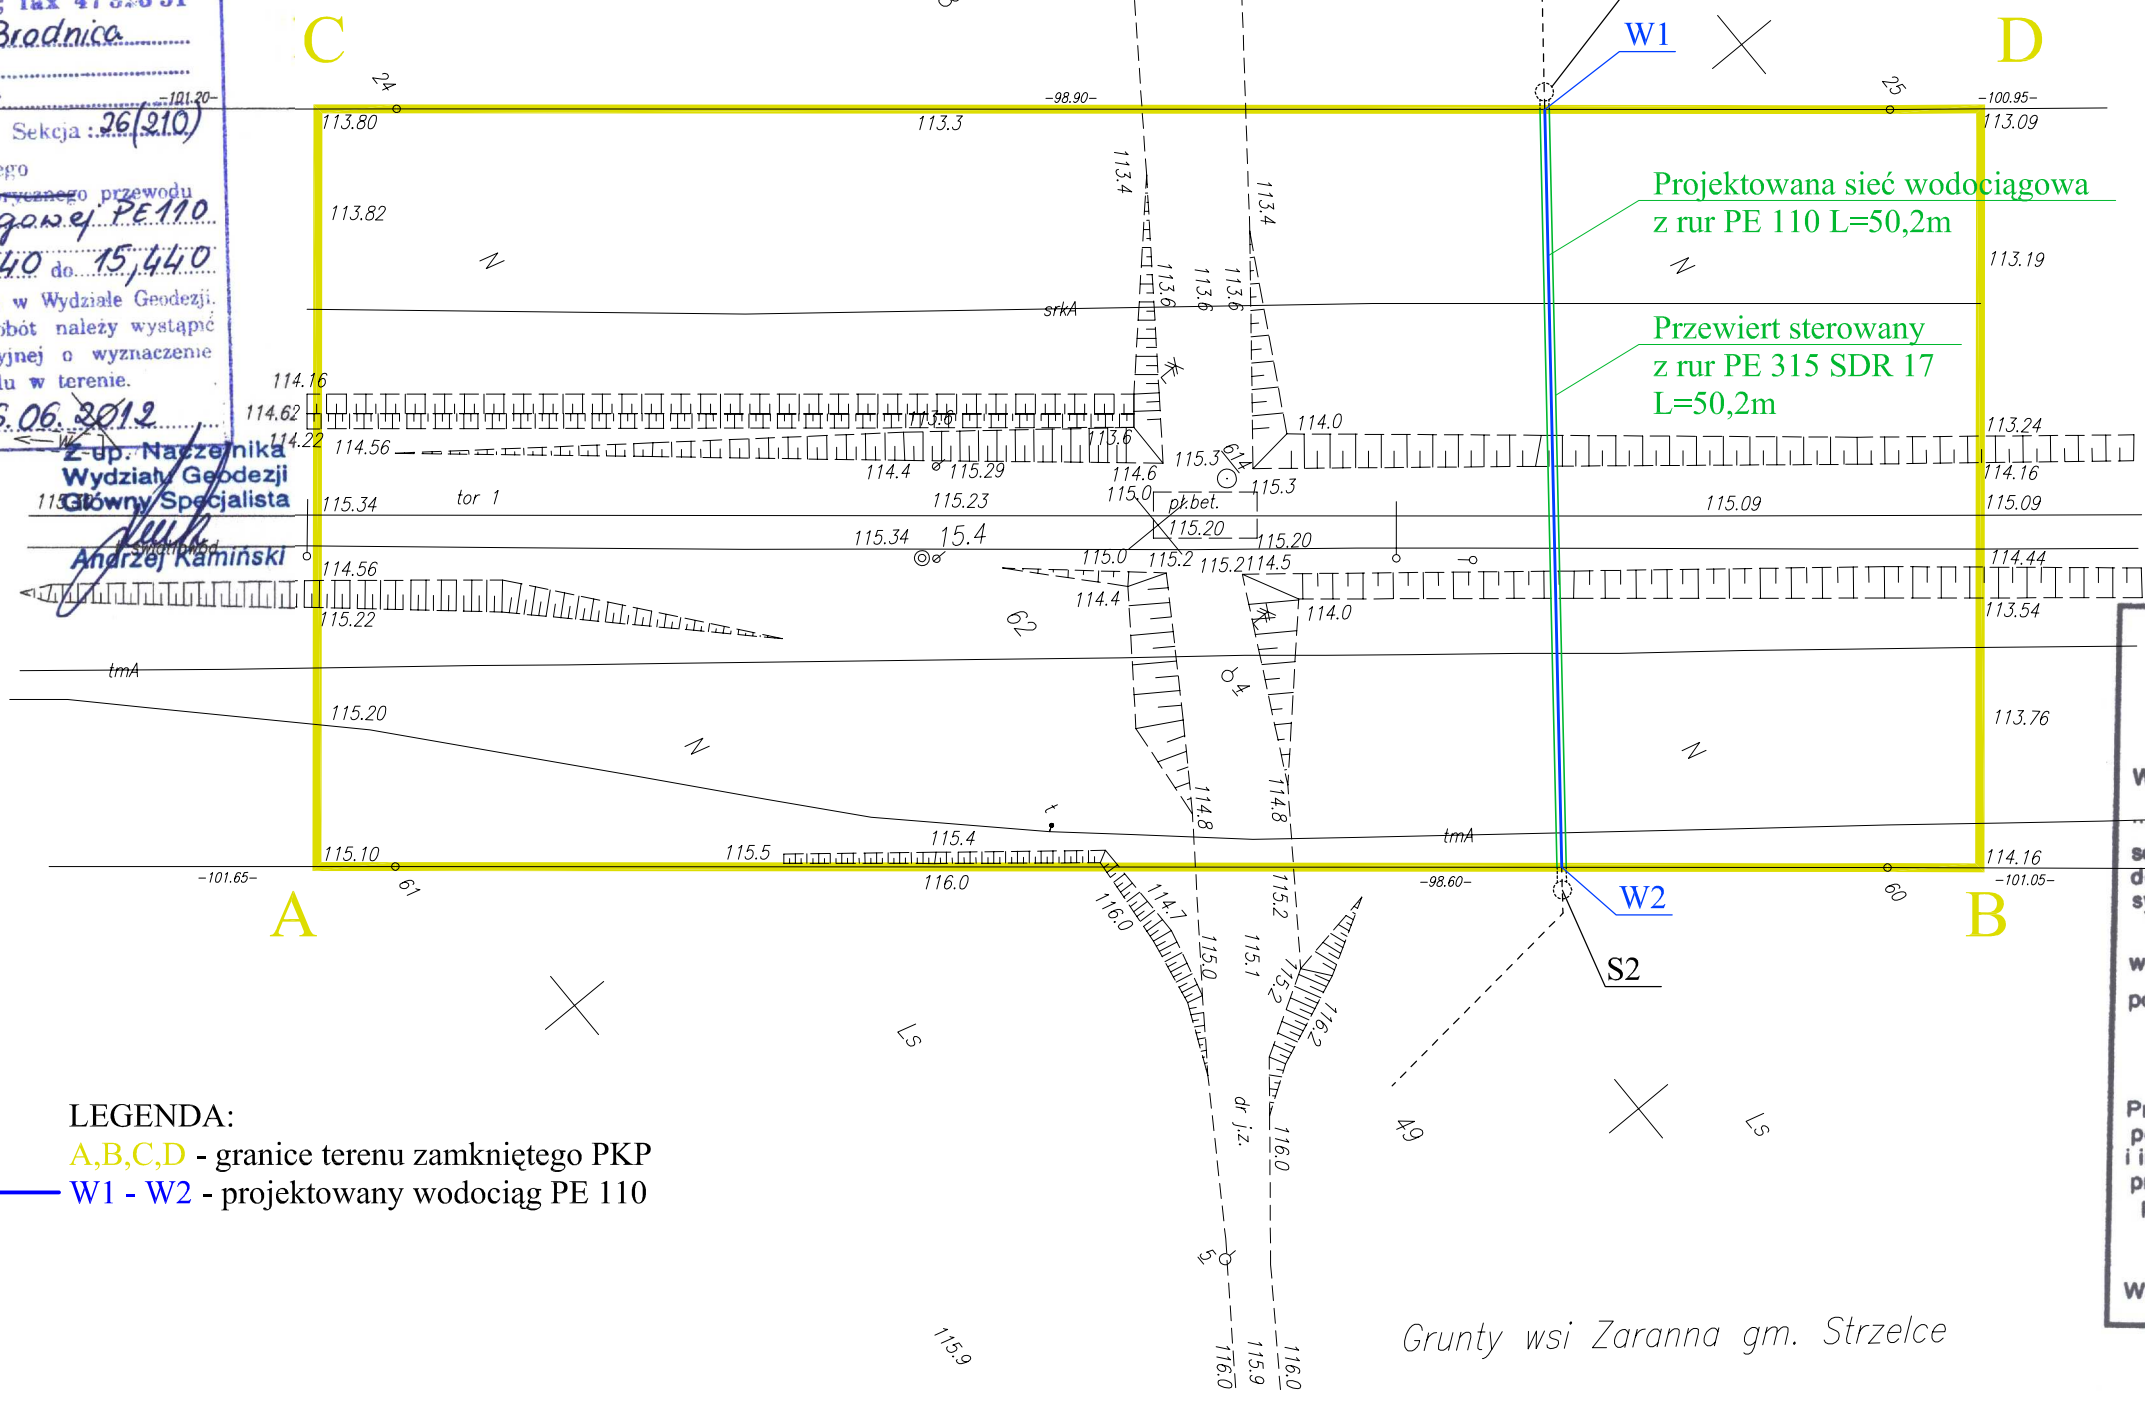

Projektowana sieć wodociągowa
z rur PE 110 L=50,2m

Przewiert sterowany
z rur PE 315 SDR 17
L=50,2m

LEGENDA:
 A,B,C,D - granice terenu zamkniętego PKP
 W1 - W2 - projektowany wodociąg PE 110

Polskie Koleje Państwowe S.A.
Oddział Gospodarowania Nieruchomościami
w Warszawie
Wydział Geodezji
Kolejowy Ośrodek Dokumentacji
Geodezyjnej i Kartograficznej
 W obszarze oznaczonym linią kolorem: żółtym
 sekcja nr 25, 26
 dokonano aktualizacji treści mapy kolejowej
 sytuacyjno-wysokościowej, dokumenty z pomiaru
 uzupełniającego przyjęto do zasobu
 w dniu 19.01.2012 i zaewidencjonowano
 pod nr. 117-1194-6511-53/2012
Niniejsza mapa może służyć
Do celów projektowych
 Projektowane obiekty budowlane wymagające
 pozwolenia na budowę podlegają wytyczeniu
 i inwentaryzacji powykonawczej po zgłoszeniu
 przez jednostki uprawnione do wykonawstwa
 prac geodezyjnych na terenie zamkniętym.
 Warszawa, dn. 19.01.2012
 KONTROLER
 Anna Stwęk

MAPA SYTUACYJNO - WYSOKOŚCIOWA
 DO CELÓW PROJEKTOWYCH
 Skala 1:500

Linia: Kutno - Brodnica
 Szlak: Strzelce Kuj. - Sierakówek
 km: 15,360 - 15,470

Woj.: łódzkie
 Powiat: kutnowski
 Gmina: Strzelce
 Obręb: 28 - Zaranna
 Działka: 62



Niniejszą mapę wykonano na podstawie zaktualizowanych
 (w obszarze oznaczonym kolorem żółtym)
 map sytuacyjno - wysokościowych w skali 1:500 -
 - ark. nr 25(210), 26(210)
 według stanu na styczeń 2012 r.
 Układ współrzędnych: 1965 "II"
 Poziom odniesienia: Kronsztadt'60

GEODETA UPRAWNIONY
 Anna Smakulska
 Świadectwo Nr 15808