

**MAPA SYTUACYJNO - WYSOKOŚCIOWA
DO CELÓW PROJEKTOWYCH**

SKALA 1: 1000

ARKUSZ NR 2

Wykonawca

OBIEKT: woj. łódzkie
pow. kutnowski
gm. Strzelce
obręb nr 19 - Niedrzew II
obręb nr 28 - Zaranna

GEODETA UPRAWNIENY
Eliżbieta Kapsiewicz
09-500 Gostynin, ul. Szarych Kosciuszki
Zaśw. Nr 11497, tel. 042 666 23 49
TLP 971 024 44 70, e-mail: geodeta@kapsiewicz.pl

KERG: 1002 - 854 / 2011


Mapa stanowi fragment numerycznej mapy gm. Strzelce - arkusz według kraju se 102, 411, 152, 102, 412, 111102, 412, 063, 102, 412, 061, 102, 412, 064, 102, 412, 062. Przebieg granic działek oraz konturów klasyfikacyjnych i użytków wprowadzono na danych z ewidencji gruntów i budynków

UWAGA:


Nie wyklucza się istnienia w terenie innych przewodów, o których brak informacji wynika z zasobów historycznych lub niedopełnienia przepisów zgłoszenia do inwentaryzacji (Ustawa Prawo Geodezyjne i Kartograficzne - Dz. U. 30/1989, poz. 163)

Mapa aktualna na dzień: 10.11.2011 r.
Kutno, dn. 27.12.2011 r.

Geodeta Uprawniony
Eliżbieta Kapsiewicz
Kierownik Biura Geodezyjnego
Kutno, ul. 11497

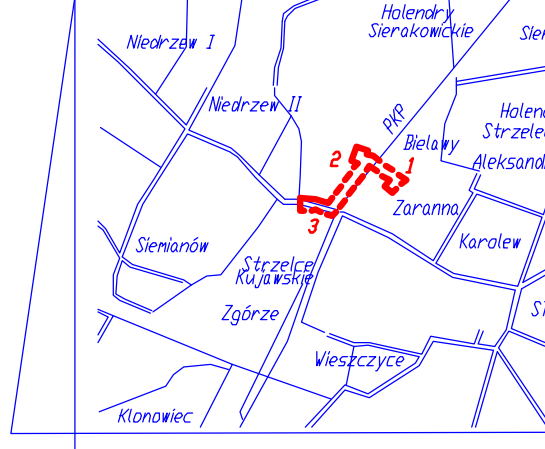

szkic orientacyjny - skala 1 : 1000

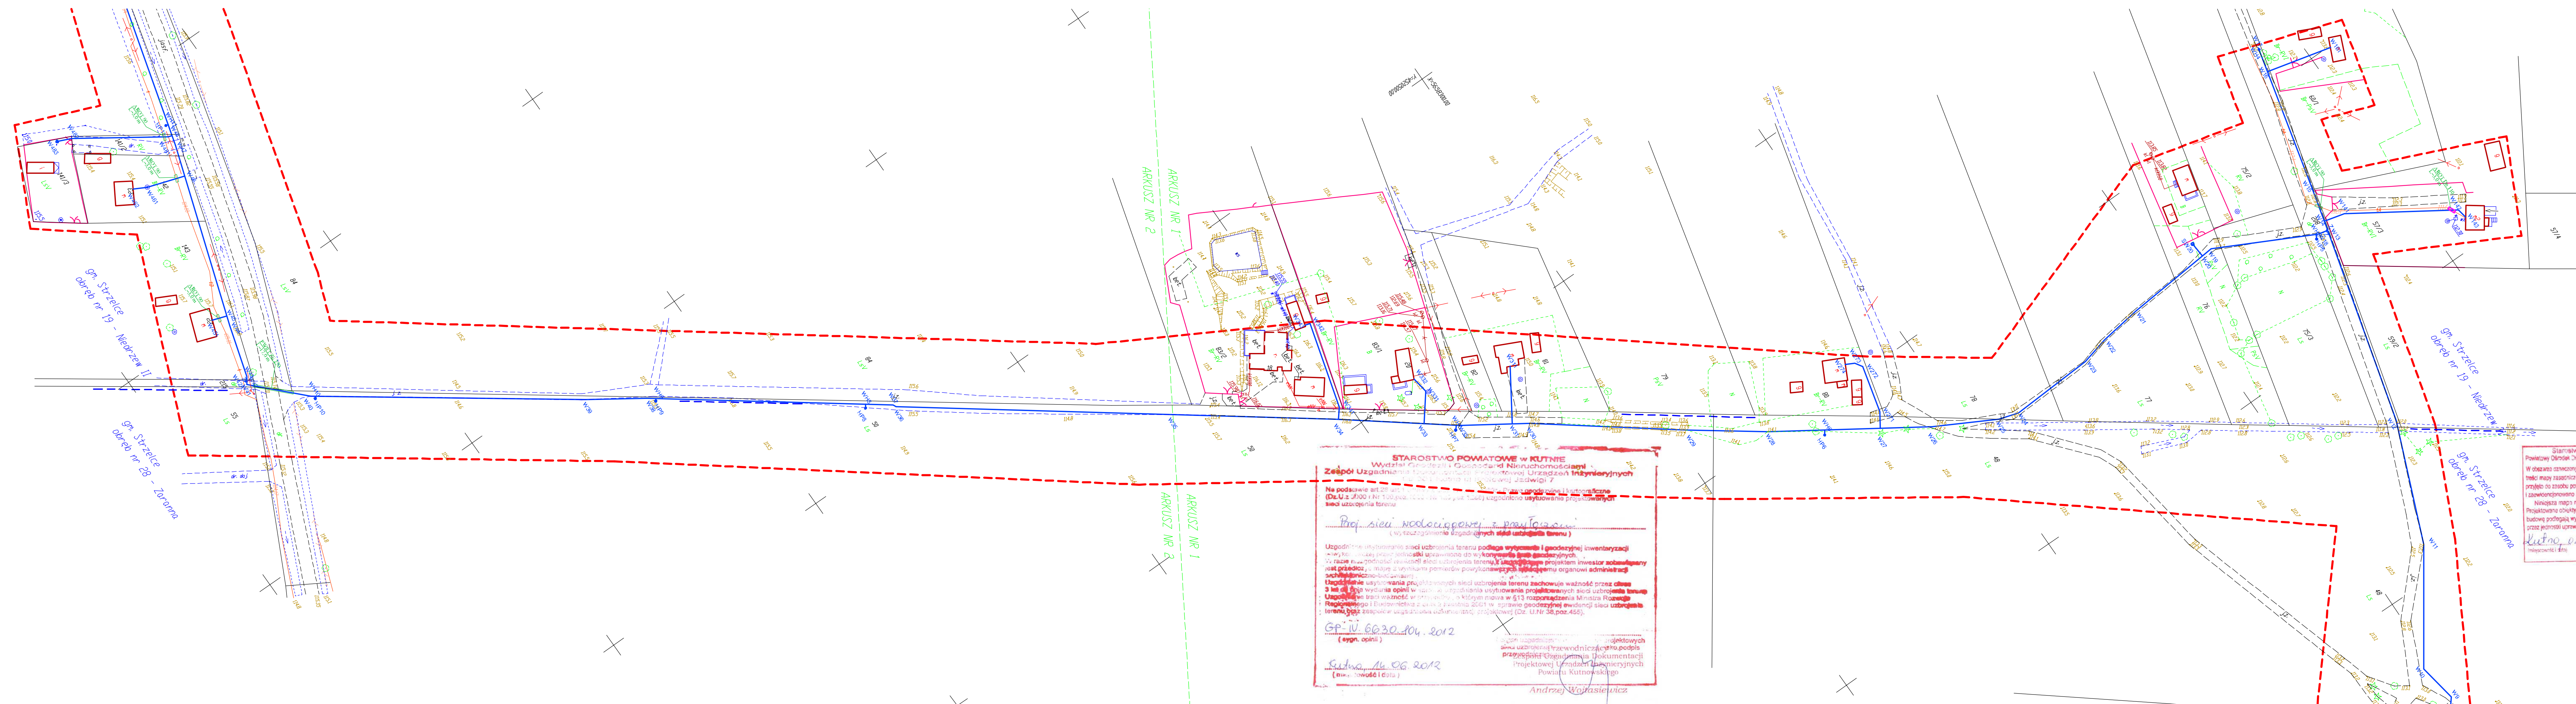

STAROSTWO POWATOWE w KUTNIE
Wzrostek Geodezji i Gospodarki Nieruchomościami
Zespół Uzgadniania Spraw i Zarządca Projektowej Ewidencji Inżynierskiej
ul. Wolności 7, 05-800 Kutno

Na podstawie art. 29 ust. 1 pkt 1) i 2) ustawy z dnia 17.04.2004 r. o geodezji inżynierskiej i kartograficznej (Dz. U. z 2004 r. Nr 100, poz. 1000) oraz art. 14 ust. 1 pkt 1) i 2) ustawy z dnia 17.04.2004 r. o geodezji inżynierskiej i kartograficznej (Dz. U. z 2004 r. Nr 100, poz. 1000) uzgodniono użycowanie projektowanych sieci uzbrojenia terenu.

Proj. sieci wodociągowej z przyłączami
(w szczególności uzgodnionych sieci uzbrojenia terenu)

Uzgodnienie użycowania sieci uzbrojenia terenu podlega wyznaczeniu i geodezyjnej inwentaryzacji w wytyczeniu granic i wyznaczeniu granic nieruchomości. W razie niezgodności ewidencji sieci uzbrojenia terenu z ujętym w projekcie inwestycyjnym stanem faktycznym, należy z wynikiem pomiarów powyższych przedłożyć organowi administracji archiwizacji-budowlanej. Klasyfikacja użycowania projektowanych terenów zachowuje ważność przez okres 3 lat od dnia wydania opinii w sprawie uzgodnienia użycowania projektowanych sieci uzbrojenia terenu. Uzasadnienie traci ważność w przypadku, o którym mowa w §13 rozporządzenia Ministra Rolnictwa i Gospodarki Żywnościowej z dnia 2 kwietnia 2001 r. w sprawie geodezyjnej ewidencji sieci uzbrojenia terenu, z wyjątkiem ewidencji uzbrojenia terenu, projektowej (Dz. U. Nr 38, poz. 465).

GP-IV.06.30.04.2012
(egz. opinii)

Kutno, 14.06.2012
(miejscowość i data)

Andrzej Wojasiewicz
Kierownik Ewidencji Inżynierskiej
Projektowej Urzędniczej Dokumentacji
Powiatu Kutnowskiego

Starostwo Powiatowe w Kutnie
Powiatowy Ośrodek Dokumentacji Geodezyjnej i Kartograficznej
W obszarze oznaczonym linią przerywaną dokonano aktualizacji treści mapy zasadniczej. Dokumenty z pomiaru uzbrojenia terenu przyległego do zasobu powiatowego w dniu 01.03.2012 i zawieszonego pod nr 15-143/2012.
Niniejsza mapa może służyć do celów projektowych.
Projektowane obiekty budowlane wymagające pozwolenia na budowę podlegają wytyczeniu i ewidencjonowaniu powyższymi przez jednostki uprawnione do wykonania prac geodezyjnych.
Kutno, dn. 03.2012
(miejscowość i data)

INSPEKTOR
Wanda Kapsiewicz

Mapa z adresem obiektu budowlanego:			
Sieć wodociągowa z przyłączami w Niedrzewiu Drugim g		Skala:	Num.
Projekt zagospodarowania terenu		1:1000	
Imię i nazwisko projektanta:	Specjalność i numer uprawnień:	Data:	Podp.
Zbigniew Cebula	sanitarna 32/00/W	06.2012	
Lukasz Tomalak	asystent projektanta	06.2012	