

**MAPA SYTUACYJNO - WYSOKOŚCIOWA
DO CELÓW PROJEKTOWYCH**

SKALA 1: 1000
ARKUSZ NR 3

Wykonawca

OBIEKT: woj. łódzkie
pow. kutnowski
gm. Strzelce
obwód nr 19 - Niedrzew II
obwód nr 28 - Zaranna

GEOBETA UPRAWNIONY
Elżbieta Koperska
09-500 Gostynin, ul. Szybowców 12
Zaśw. Nr 11457, Nr. 10-24-236-25-01
NIP 571 024 13 73, REGON 1411584

KERG: 1002 - 854 / 2011



Mapa stanowi fragment numerycznej mapy gm. Strzelce - arkusz według kroju sekcijnego 102. 411. 152, 102. 412. 111102. 412. 063, 102. 412. 061, 102. 412. 064, 102. 412. 062.
Przebieg granic działek oraz konturów klasyfikacyjnych i użytków wprowadzono na podstawie danych z ewidencji gruntów i budynków

UWAGA:

Nie wyklucza się istnienia w terenie innych przewodów, o których brak informacji wynika z zaszcisłości historycznych lub niedopełnienia przepisów zgłoszenia do inwentaryzacji.
(Ustawa Prawo Geodezyjne i Kartograficzne - Dz. U. 30/1989, poz. 163)

Mapa aktualna na dzień: 10. 11. 2011 r.
Kutno, dn. 27. 12. 2011 r.

Elżbieta Koperska
inż. Elżbieta Koperska
znak Nr 11457

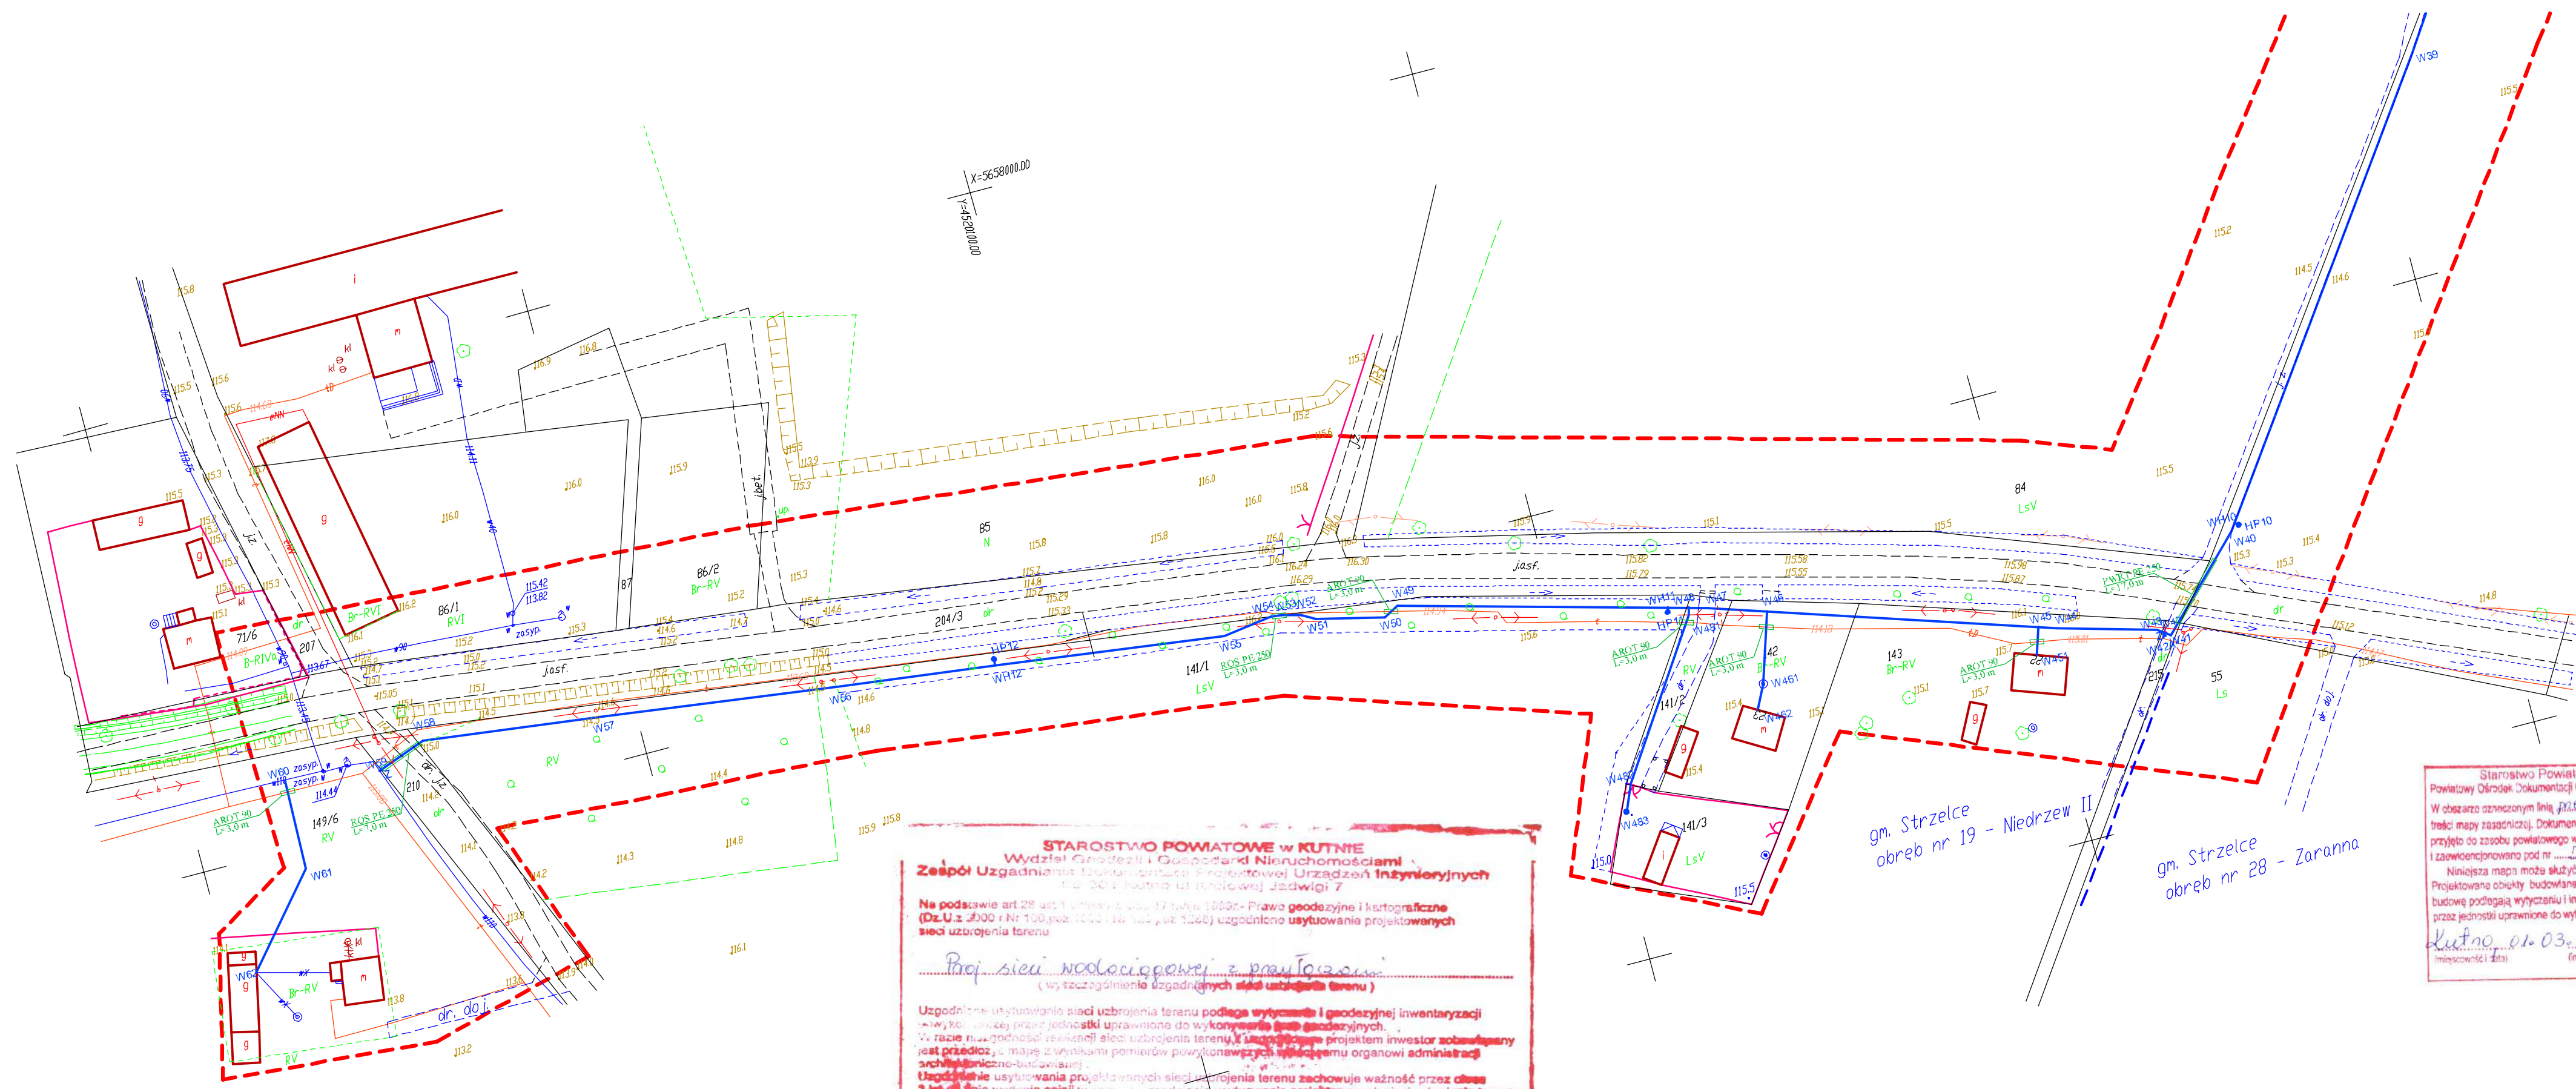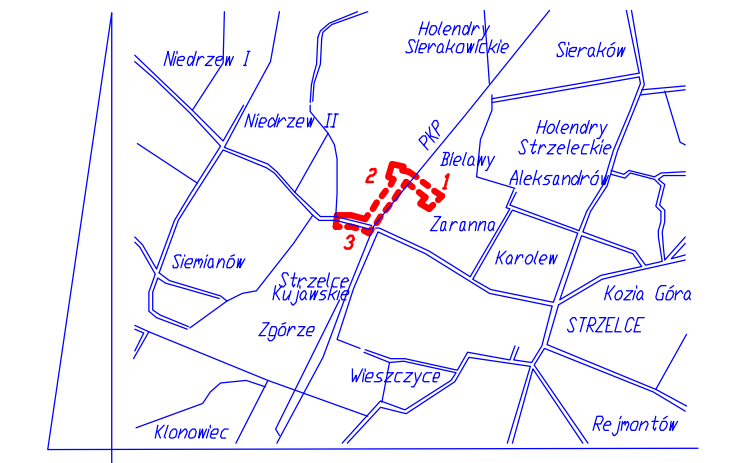

STAROSTWO POWIATOWE w KUTNIE
Wydział Geodezji i Gospodarki Nieruchomościami
Zespół Uzgadniania Dokumentacji Projektowej Urzędzeń Inżynierskich
ul. 20 Stycznia w Kutnie ul. inżynierskiej 7

Na podstawie art. 28 ust. 1 ustawy z dnia 17 maja 1990r. - Prawo geodezyjne i kartograficzne (Dz. U. z 2000 r. Nr 100, poz. 1000) oraz art. 143, par. 1, 146) uzgodniono **usytuowanie projektowanych sieci uzbrojenia terenu**

Proj. sieć wodociągowej z przyłączami
(wyszczególnienie uzgadnianych sieci uzbrojenia terenu)

Uzgodnienie usytuowania sieci uzbrojenia terenu podlega wytyczeniu i geodezyjnej inwentaryzacji i wykonywane przez jednostki uprawnione do wykonywania prac geodezyjnych.
W razie niemożności realizacji sieci uzbrojenia terenu i w celu zapewnienia projektu inwestor zobowiązany jest przedłożyć mapę z wynikami pomiarów powiększonych w stosunku do mapy zasadniczej.

Uzgodnienie usytuowania projektowanych sieci uzbrojenia terenu zachowuje ważność przez okres 3 lat od dnia wydania opinii w sprawie uzgadniania usytuowania projektowanych sieci uzbrojenia terenu.

Uzgodnienie traci ważność w przypadku, o którym mowa w § 13 rozporządzenia Ministra Rolnictwa i Gospodarki Żywnościowej i Budownictwa z dnia 2 kwietnia 2001 w sprawie geodezyjnej ewidencji i usytuowania sieci uzbrojenia terenu oraz zaspółce uzgadniania dokumentacji projektowej (Dz. U. Nr 38, poz. 455).

Gf-IV.6030.104.2012
(sygn. opinii)

Kutno, 14.06.2012
(miejscowość i data)

Andrzej Wojasiewicz

Starostwo Powiatowe w Kutnie
Powiatowy Ośrodek Dokumentacji Geodezyjnej i Kartograficznej
W obszarze oznaczonym linią **czarną** dokonano aktualizacji treści mapy zasadniczej. Dokumenty z pomiaru uzupełniającego przyjęto do zasobu powiatowego w dniu **01.03.2012** i zarejestrowano pod nr **149/2012**.

Niniejsza mapa może służyć do celów projektowych. Projektowane obiekty budowlane wymagające pozwolenia na budowę podlegają wytyczeniu i inwentaryzacji powykonawczej przez jednostki uprawnione do wykonania prac geodezyjnych.

Kutno 01.03.2012
(miejscowość i data)

(imię i nazwisko, podpis, stanowisko służbowe osoby uprawnionej)

INSPEKTOR
Wanda Rapsiewicz

Nazwa i adres obiektu budowlanego:			
Sieć wodociągowa z przyłączami w Niedrzewiu Drugim gm. Strzelce			
Nazwa rysunku:	Skala:	Numer rysunku:	
Projekt zagospodarowania terenu	1:1000	3	
Imię i nazwisko projektanta:	Specjalność i numer uprawnień:	Data:	Podpis:
Zbigniew Cebula	sanitarna 32/00/WŁ	06.2012	
Łukasz Tomalak	asystent projektanta	06.2012	