


szkic orientacji - skala 1 : 50 000

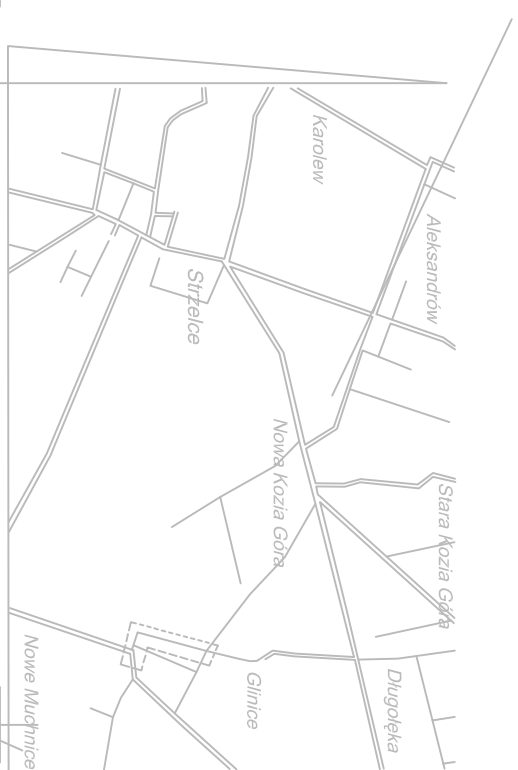

**ZARZĄD POWIATU  
W KUTNIE**  
ul. Kościuski 16, tel. 024 355 47 80  
99-300 Kutno, fax 024 355 47 84

**Załącznik do pisma decyzyjnego  
Nr Dr 5443/143/008  
z dnia 16.01.2009**

MAPA SYTUACYJNO - WYSOKOŚCIOWA  
DO CELÓW PROJEKTOWYCH

ARLUSZ NR 2  
SKALA 1:500  
Mapa wykonana na podstawie mapy numeracyjnej 102.412.1932, 102.412.1934 oraz pomiaru własnego. Przebieg granic działek oraz konturów dany jest z ewidencji granic i lasów państwowych.  
Wykonano w Pracowni Usług Geodezyjnych "WITANIS" s.c.  
49-100 Kutno, ul. Żołnierska 88  
Kierownik prac: Andrzej Kozłowski  
upr. geod. nr 0550

OBIEKT: woj. łódzkie  
pow. kutnowski  
gm. Szelce  
obręb nr 11 - Kozia Góra  
KRS: 002 - 1282/2008

UWAGA:  
Mapa wykonana na podstawie mapy numeracyjnej 102.412.1932, 102.412.1934 oraz pomiaru własnego. Przebieg granic działek oraz konturów dany jest z ewidencji granic i lasów państwowych.  
Mapa zatwierdzona na dzień: 22.10.2007

Starosta Powiatowe w Kutnie  
Powiatowy Ośrodek Dokumentacji Geodezyjnej i Kartograficznej  
W obszarze oznaczonym liniami przerywanymi dokonano aktualizacji treści mapy zasadniczej. Dokumenty z pomiaru użytkownika przesyłać do zasobu powiatowego w dniu 28.01.2009 r. za potwierdzeniem podpisem nr F-32/2009. Niniejsza mapa może służyć do celów technicznych.  
Projektowane obiekty budowlane wymagające orzeczenia na budowę podlegają wytyczeniu i inwentaryzacji powyższych przez kadrośki uprawnione do wykonania prac geodezyjnych.  
Kutno, 28.01.2009  
(miejscowość i data) (imię i nazwisko, podpis, stanowisko służbowe osoby upoważnionej)

**Z up. STAROSTY**  
Wanda Rapsiewicz  
Inspektor

**NOJEWÓDZKI ZARZĄD MELIORACJI  
URZĄDZENIE WODNYCH W ŁODZI**  
 terenowy inspektorat w Kutnie  
99-300 Kutno, ul. Witosa 1  
tel./fax (0-24) 365-20-34

Niniejsza dokumentacja, oparta 1.500  
mapa sytuacyjna - rys. w skali 1:500  
z dnia 17.02.2009  
z dnia 17.02.2009  
Kutno

**INSPEKTOR**  
Jarosław  
Wojciech Taraszkiewicz

**LEGENDA:**  
 Nawierzchnia drogi  
 Nawierzchnia pobocza  
 Projektowane różnie wysokości (góra nawierzchni)

**Zarząd Inwestycji Sp. z o.o.**  
99-300 Kutno, ul. Podrzeczna 5a, tel./fax: (0-24) 254-09-80

**PRZEBUDOWA DRÓGI GMINNEJ  
- GLINICE**

Nazwa opracowania:			
Gmina Szelce - Glinice			
Lokalizacja obiektu:			
Przedmiot opracowania:		Branża:	
Projekt zagospodarowania terenu		Drogowa	
Nr:	Skala:	Data:	
1.2	1:500	04.2009 r.	
Projektant:		Podpis:	
mgr inż. F. Rywiński nr upr. 148/88			
Asystent:		Podpis:	
mgr inż. K. Jazwiński			