
 


MAPA DO CELÓW PROJEKTOWYCH
SKALA 1:500
 wykonana przez firmę GEOPUNKT Jurek S. Siły
 99-300 Kuba, ul. Główna 10A, 8
 tel. 601-339-350

Województwo : łódzkie
 Powiat : kutnowski
 Gmina : Strzelce 100210_2
 obszar : Wola Raciborowska 100210_2.0027
 (dz. nr. 52, 60, 20, 23/1)

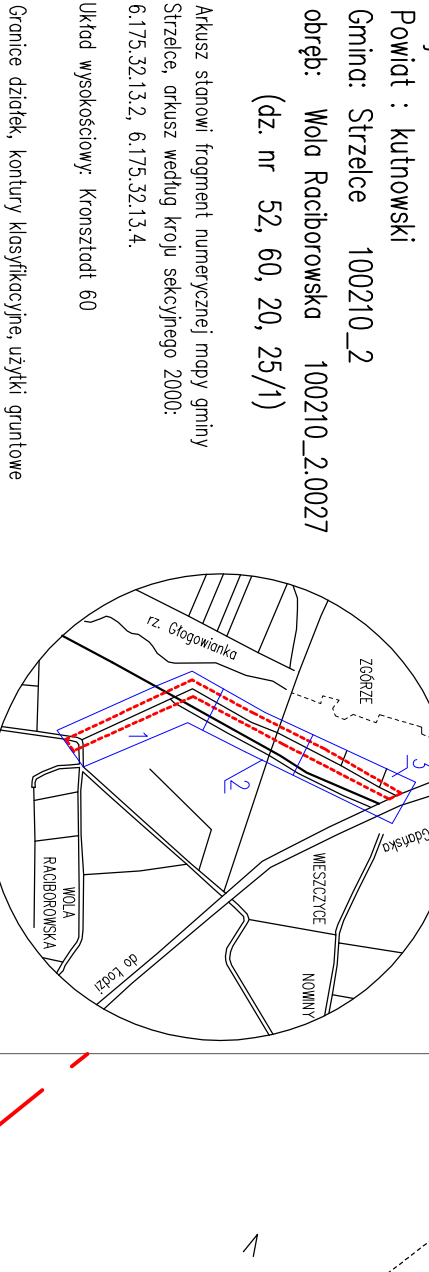

ZARZĄD POWIATU
 WYKUTYNIE
 ul. Koszubi 16, tel. 021 555 47 80
 99-300 Kuba, GIN 021 555 47 80
Załącznik do pisma, decyzji
 Nr D/I.1451.1.7.501.6624
 data

LEGENDA

- przedkwaterunek drogi
- przedkwaterunek pasa drogowego
- przedkwaterunek pasa drogowego
- przedkwaterunek pasa drogowego

inne oznaczenia techniczne

Wzrost i stanowisko projektanta	mgr inż. Tomasz Reszkowski	Data:	02.2017
Wzrost i stanowisko wykonawcy	Krzysztof Kamiński	Data:	02.2017

Nazwa i adres inwestora		Projekt zagospodarowania terenu	
Wola Raciborowska - Zespół gmina Strzelce		1:500	
Wzrost i stanowisko projektanta	mgr inż. Tomasz Reszkowski	Data:	02.2017
Wzrost i stanowisko wykonawcy	Krzysztof Kamiński	Data:	02.2017