

**MAPA DO CELÓW PROJEKTYWYCH**  
SKALA 1:500

wykonał przez firmę GEOPUNKT Jarosław Sztaj  
98-300 Kutno, ul. Garmadzie 1 lok. 8  
tel. 601-338-350

Województwo: łódzkie  
Powiat: kutnowski  
Gmina: Strzelce 100210\_2  
odpisy: Zgryza 100210\_2.002e  
(dz. nr 47/3)

Awarans: strona i opartej numeracji mapy gminy  
Strzelce, odnoszącej do województwa łódzkiego  
6.175.201.2. 6.175.201.2.4  
Liczba wydawczych egzemplarzy: 10



Granicę obrotu, kontury konstrukcyjne, utwór graniczne  
widoczne według danych ewidencyjnych i budowlanych

Mapa została wykonana w wersji finalnej i nie należy jej udostępniać  
z żadnych powodów lub niezależnie przedłożyć jej kserokopię  
(zł. 4) Ustawa z dnia 7 lipca 1994 r. Prawa Budowlane (Dz. U. z 2016 r. poz. 200)

Wszelkie uwagi należy zgłaszać drogą elektroniczną do Wydziału Inżynierskiego  
Wydziału Inżynierskiego Urzędu Miejskiego w Strzelcach Krajeowych  
adres: ul. Wolności 12, 98-300 Kutno, tel. 601-338-350

Zapisanie nr CK.116640.2017  
Mapa aktualna na maj 2017 roku

**Geopunkt Jarosław Sztaj**  
ul. Garmadzie 1 lok. 8  
98-300 Kutno, tel. 601-338-350  
NIP: 775-21-74-91, REGON: 14029324

 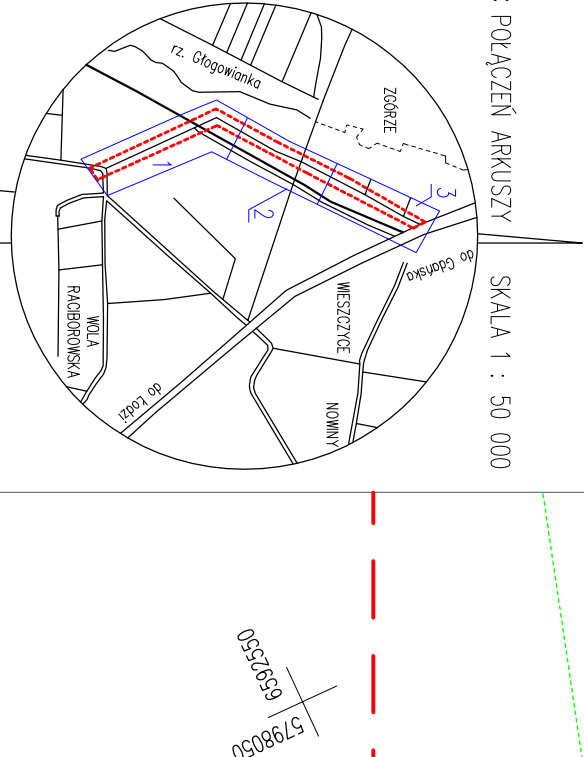

gm. Strzelce  
obręb Zgryza  
100210\_2.002e

gm. Strzelce  
obręb Zgryza  
100210\_2.002e

gm. Strzelce  
obręb Zgryza  
100210\_2.002e

<p><b>ZARZĄD POWIATU</b> w KUTNIE ul. Wolności 12, 98-300 Kutno, tel. 601-338-350 Załącznik do pisma, decyzji Nr. Dr. 1435, L. 4/59, 25/2 Data: 2017.08.29</p>		<p><b>LEGENDA</b></p> <ul style="list-style-type: none"> <li>przebudowa bieżącej</li> <li>przebudowa bieżącej z planowaną</li> <li>przebudowa bieżącej z planowaną</li> <li>przebudowa bieżącej</li> <li>czarna to linia</li> </ul>	
<p>Projekt zagospodarowania terenu</p>		<p>1:500</p>	
<p>mgr inż. Tomasz Ruszczyński</p>		<p>08.2017</p>	
<p>krzysztof kaminski</p>		<p>3</p>	