

MAPA SYTUACYJNA ZAGOSPODAROWANIA TERENU

INWESTYCJA :

BUDOWA PRZYDOMOWEJ OCZYSZCZALNI ŚCIEKÓW

Właściciel nieruchomości - Muszyński Dariusz
Adres - Klonowiec Stary 53
Gm. Strzelce

Lokalizacja działki - Klonowiec Stary
gm. Strzelce


Nr działki - 36/1

Legenda :

1. - budynek mieszkalny
2. - projektowana oczyszczalnia
3. - granica działki

PROJEKTANT
JAN PRAJS
Specjalność: Inst.-inż. bud.-konstr.
Upr. bud. 96/80; 5/94 Upr. proj. 61/91

(OPRACOWAŁ)

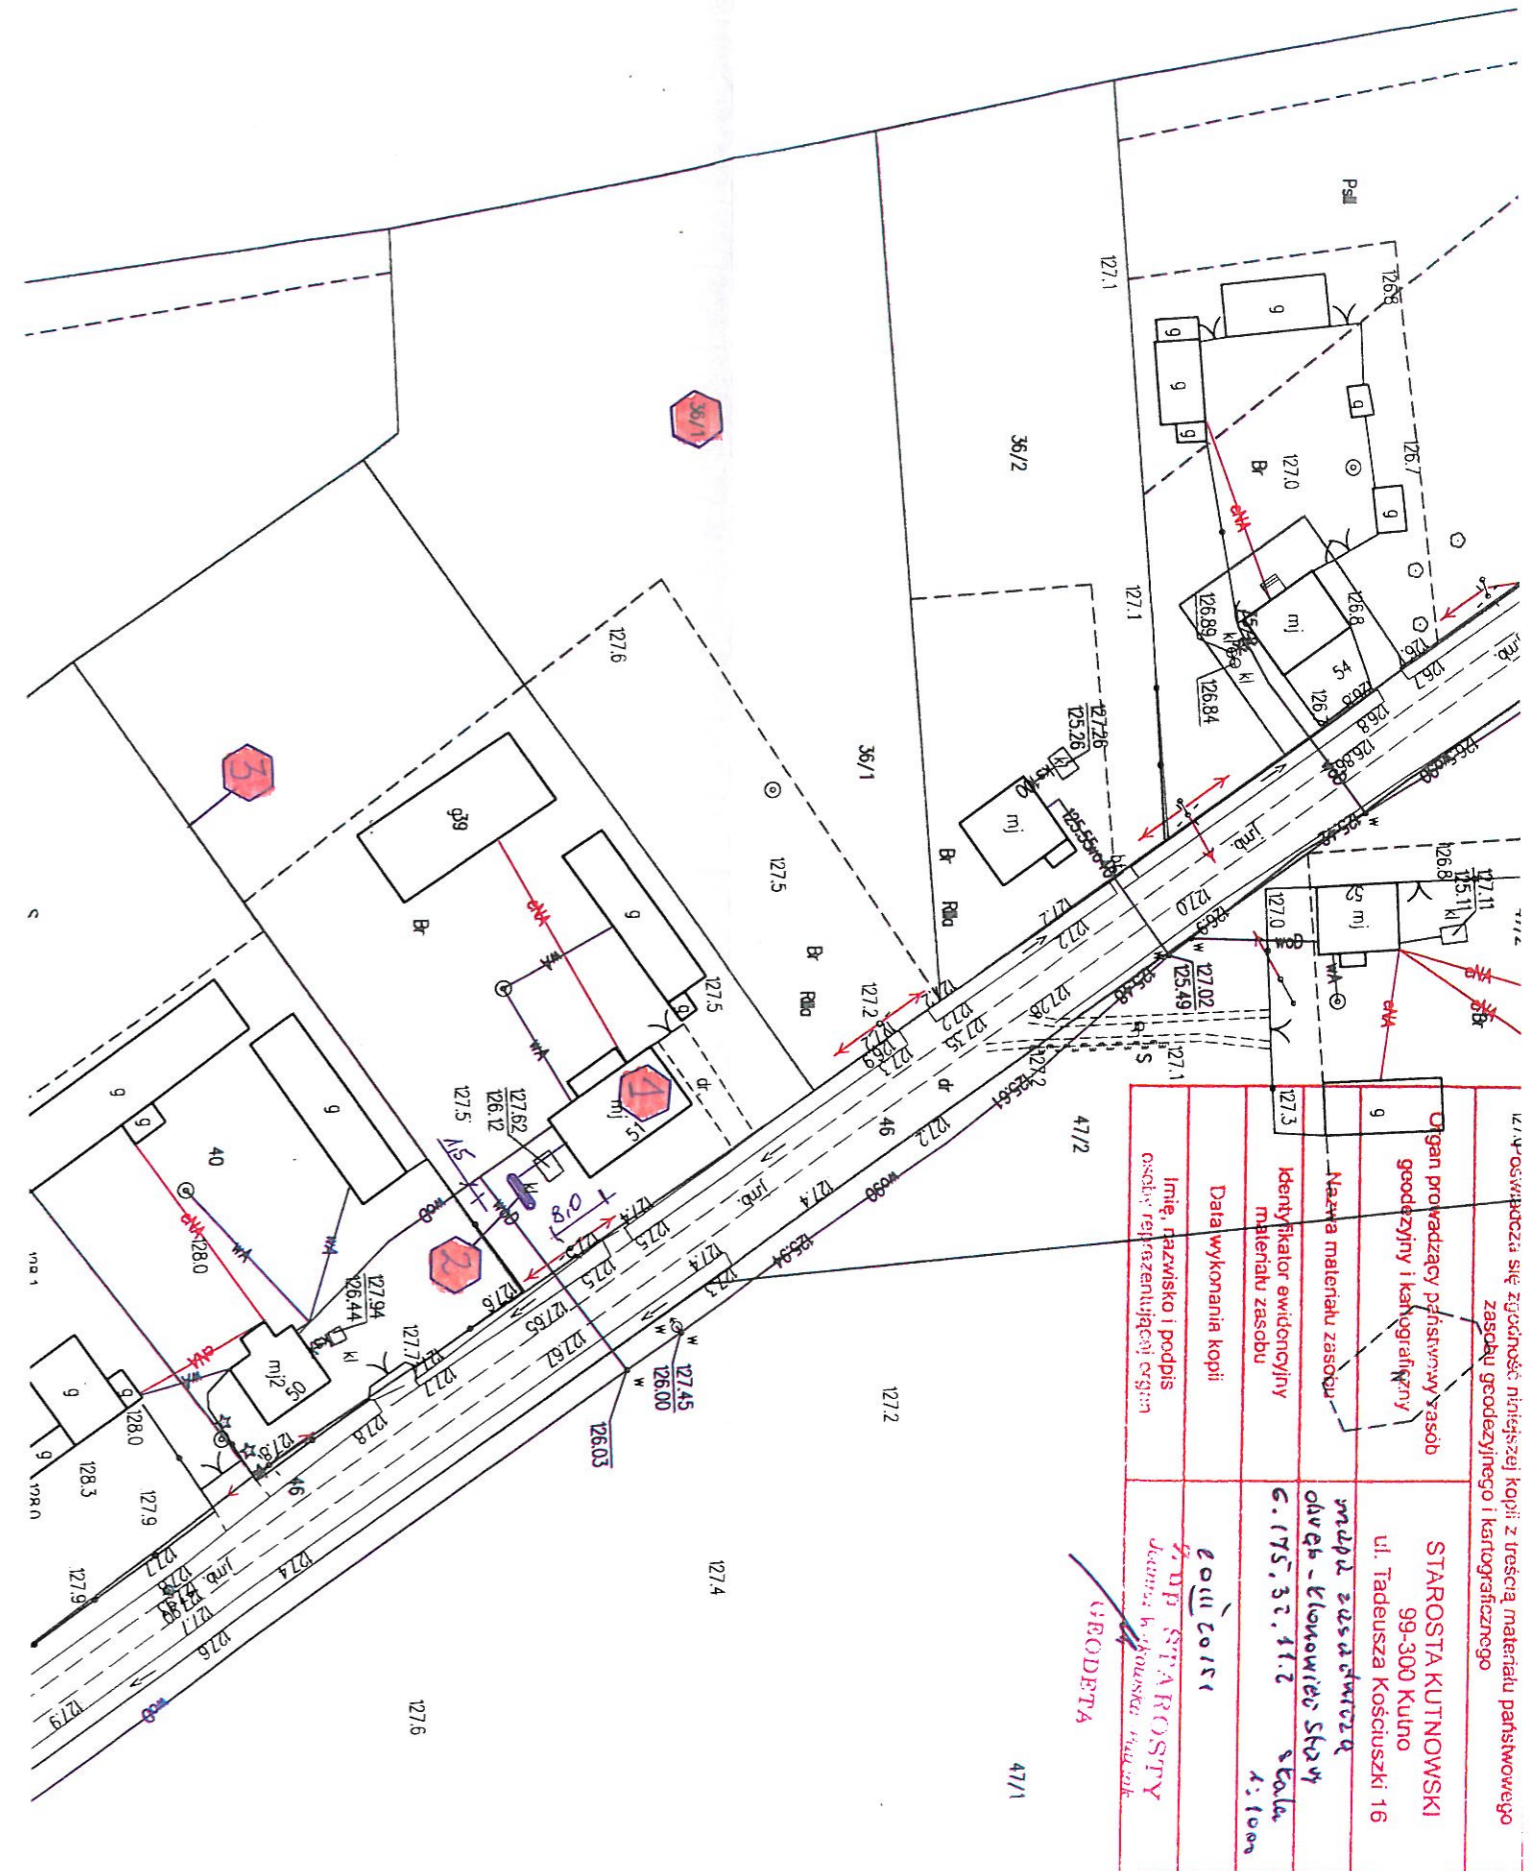

<p>1:4 - ostateczna - się zgodność niniejszej kopii z treścią materiału państwowego zasobu geodezyjnego i kartograficznego</p>	
<p>Organ prowadzący państwowy zasob geodezyjny i kartograficzny</p>	<p>STAROSTA KUTNOWSKI 99-300 Kutno ul. Tadeusza Kościuszki 16</p>
<p>Nazwa materiału zasobu</p>	<p>mapa zasadnicza obv. - Klonowiec Stary</p>
<p>Identyfikator ewidencyjny materiału zasobu</p>	<p>G. 175.33.11.2 skala 1:1000</p>
<p>Data wykonania kopii</p>	<p>2011 Coi 1</p>
<p>Imię, nazwisko i podpis osoby reprezentującej organ</p>	<p>Z. D. P. STYCHA ROSTY decyzja k. powstania mapy</p>
<p>GEODETA</p>	