

MAPA SYTUACYJNA ZAGOSPODAROWANIA TERENU

INWESTYCJA :

BUDOWA PRZYDOMOWEJ OCZYSZCZALNI ŚCIEKÓW

Właściciel nieruchomości - Peda Stanisław
 Adres - Kozia Góra 12
 Gm. Strzelce

Lokalizacja działki - Kozia Góra 12
 gm. Strzelce


Nr działki - 4/2

Legenda :

1. - budynek mieszkalny
2. - projektowana oczyszczalnia
3. - granica działki

PROJEKTANT
AN PRAJS
 Specjalność, Inst.-inż. i bud. - konstr.
 Upr. bud. 96/80; 5/94 Upr. proj. 51/91

(OPRACOWAŁ)

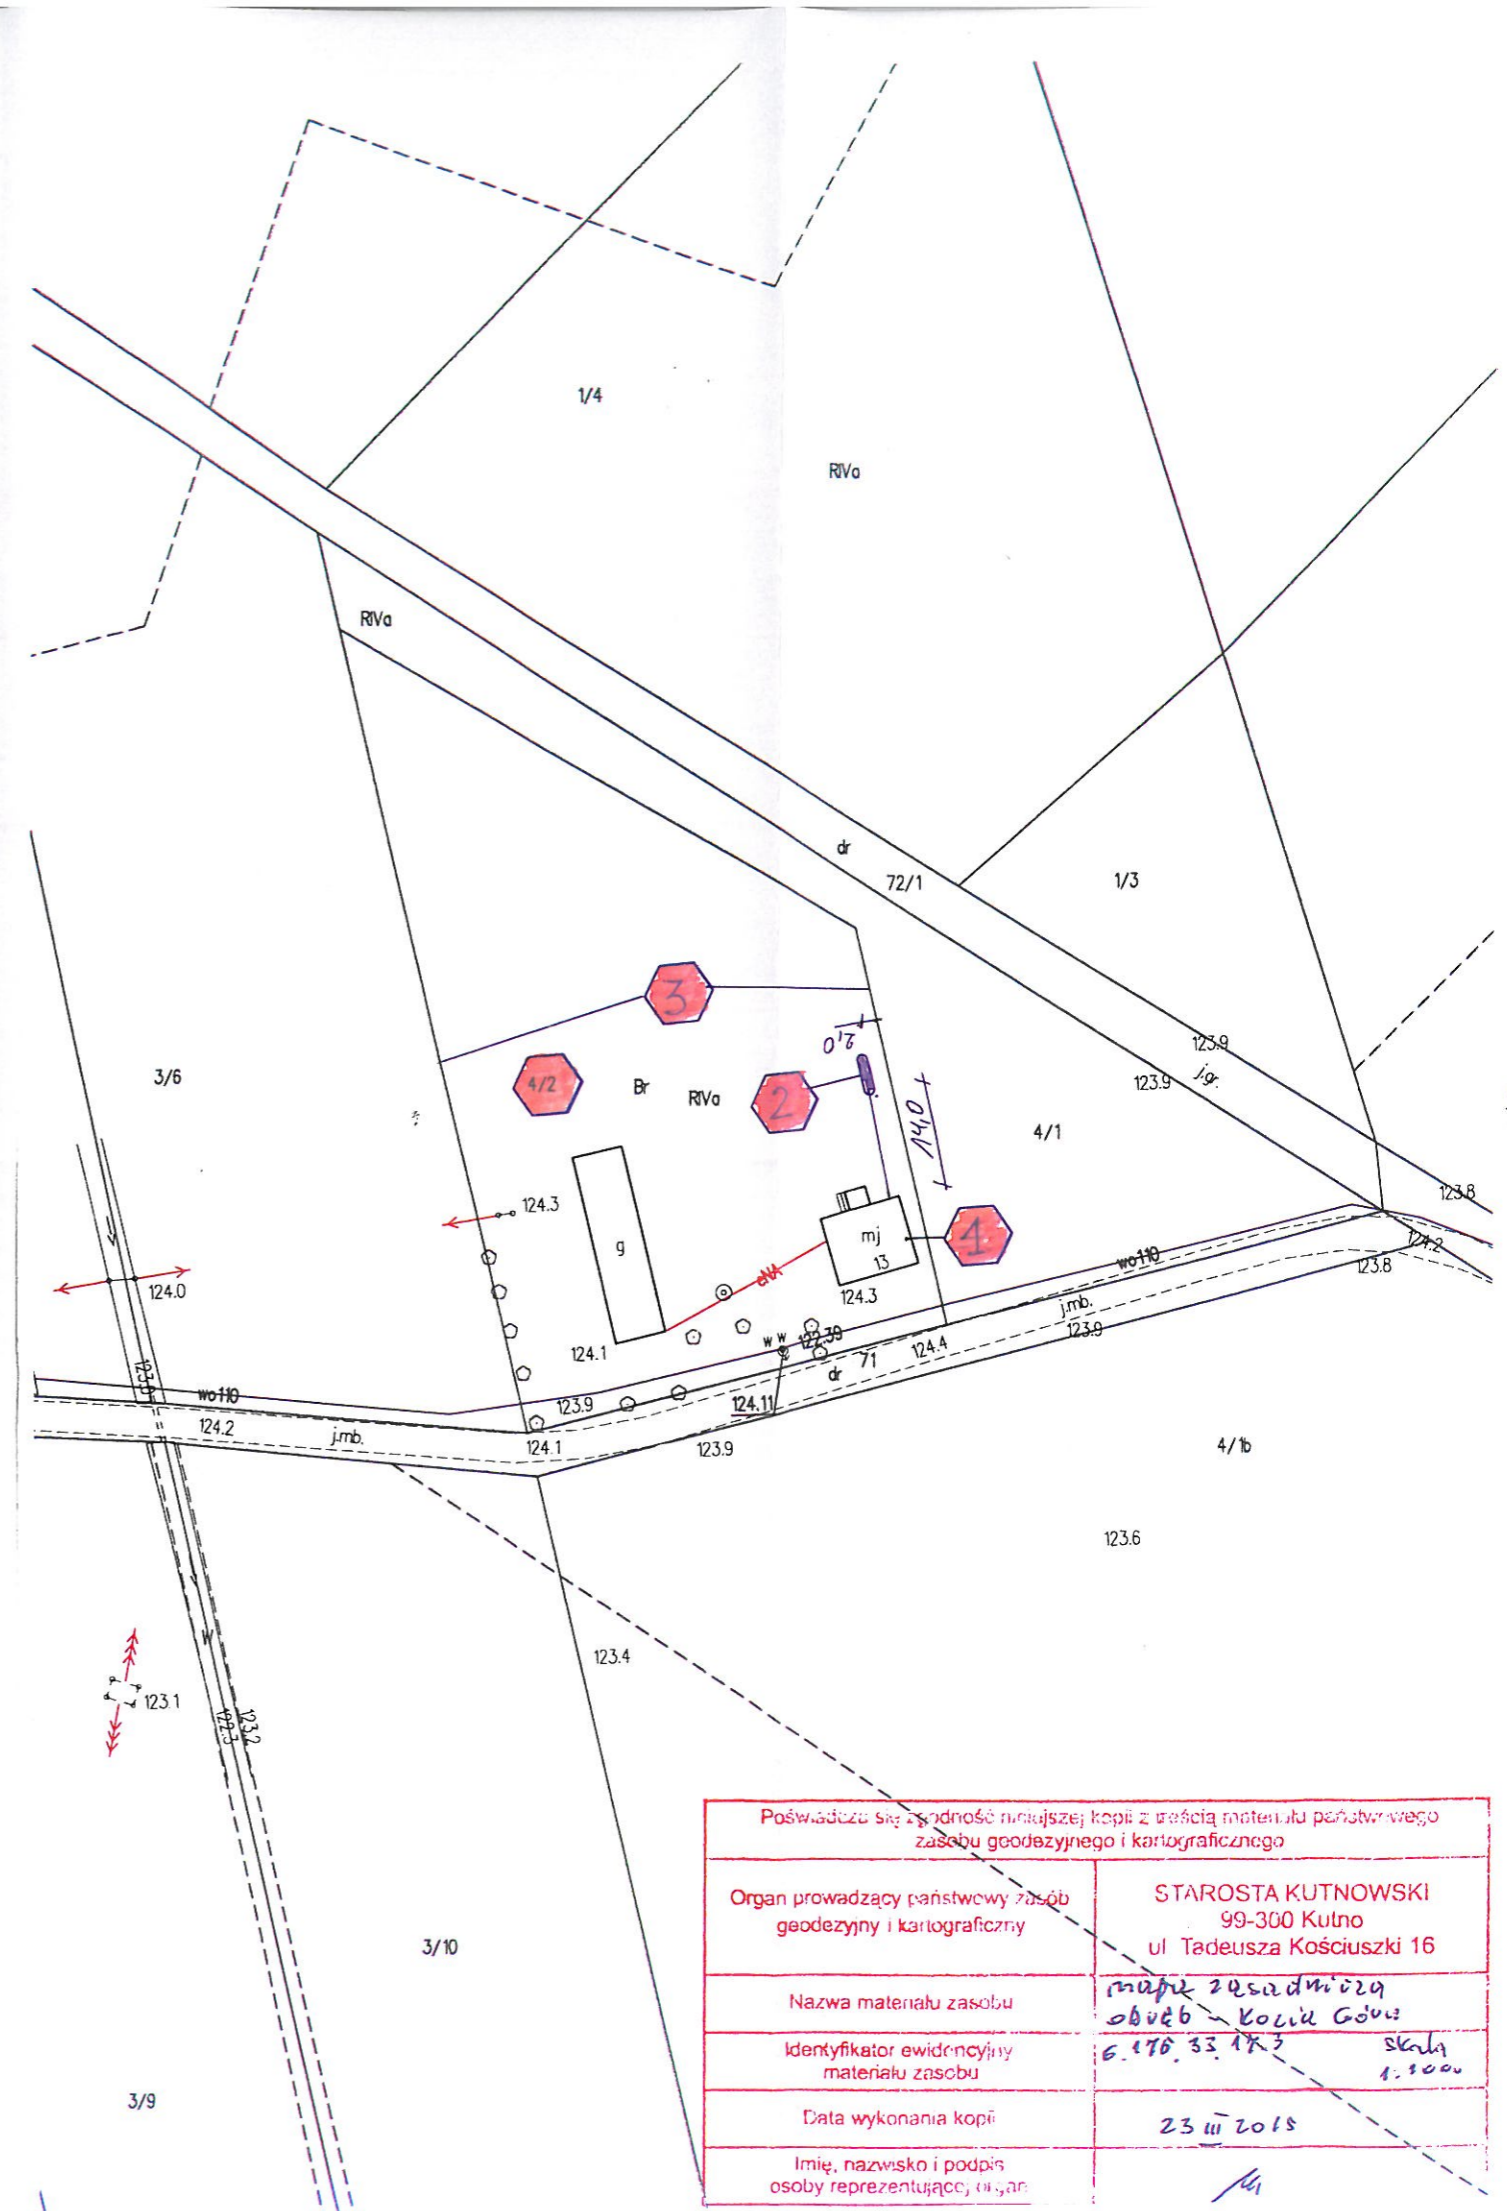

Poświadczu się zgodność niniejszej kopii z treścią materiału państwowego zasobu geodezyjnego i kartograficznego	
Organ prowadzący państwowy zasób geodezyjny i kartograficzny	STAROSTA KUTNOWSKI 99-300 Kutno ul. Tadeusza Kościuszki 16
Nazwa materiału zasobu	mapa zasadnicza obw. Kozia Góra
Identyfikator ewidencyjny materiału zasobu	6.176.53.17.3 Skala 1:1000
Data wykonania kopii	23 III 2015
Imię, nazwisko i podpis osoby reprezentującej organ	<i>[Signature]</i>