

MAPA SYTUACYJNA ZAGOSPODAROWANIA TERENU

INWESTYCJA :

BUDOWA PRZYDOMOWEJ OCZYSZCZALNI ŚCIEKÓW

Właściciel nieruchomości - Jędrzejewski Tomasz
 Adres - Karolew 7
 Gm. Strzelce

Lokalizacja działki - Karolew 7
 gm. Strzelce

Nr działki - 71


Legenda :

1. - budynek mieszkalny
2. - projektowana oczyszczalnia
3. - granica działki

PROJEKTANT

JAN PRAJS
 Specjalność, Inst.-Inż. i Bud. - konstr.
 Upr. bud. 96/80; 5/94 Upr. proj. 51/91

(OPRACOWAŁ)

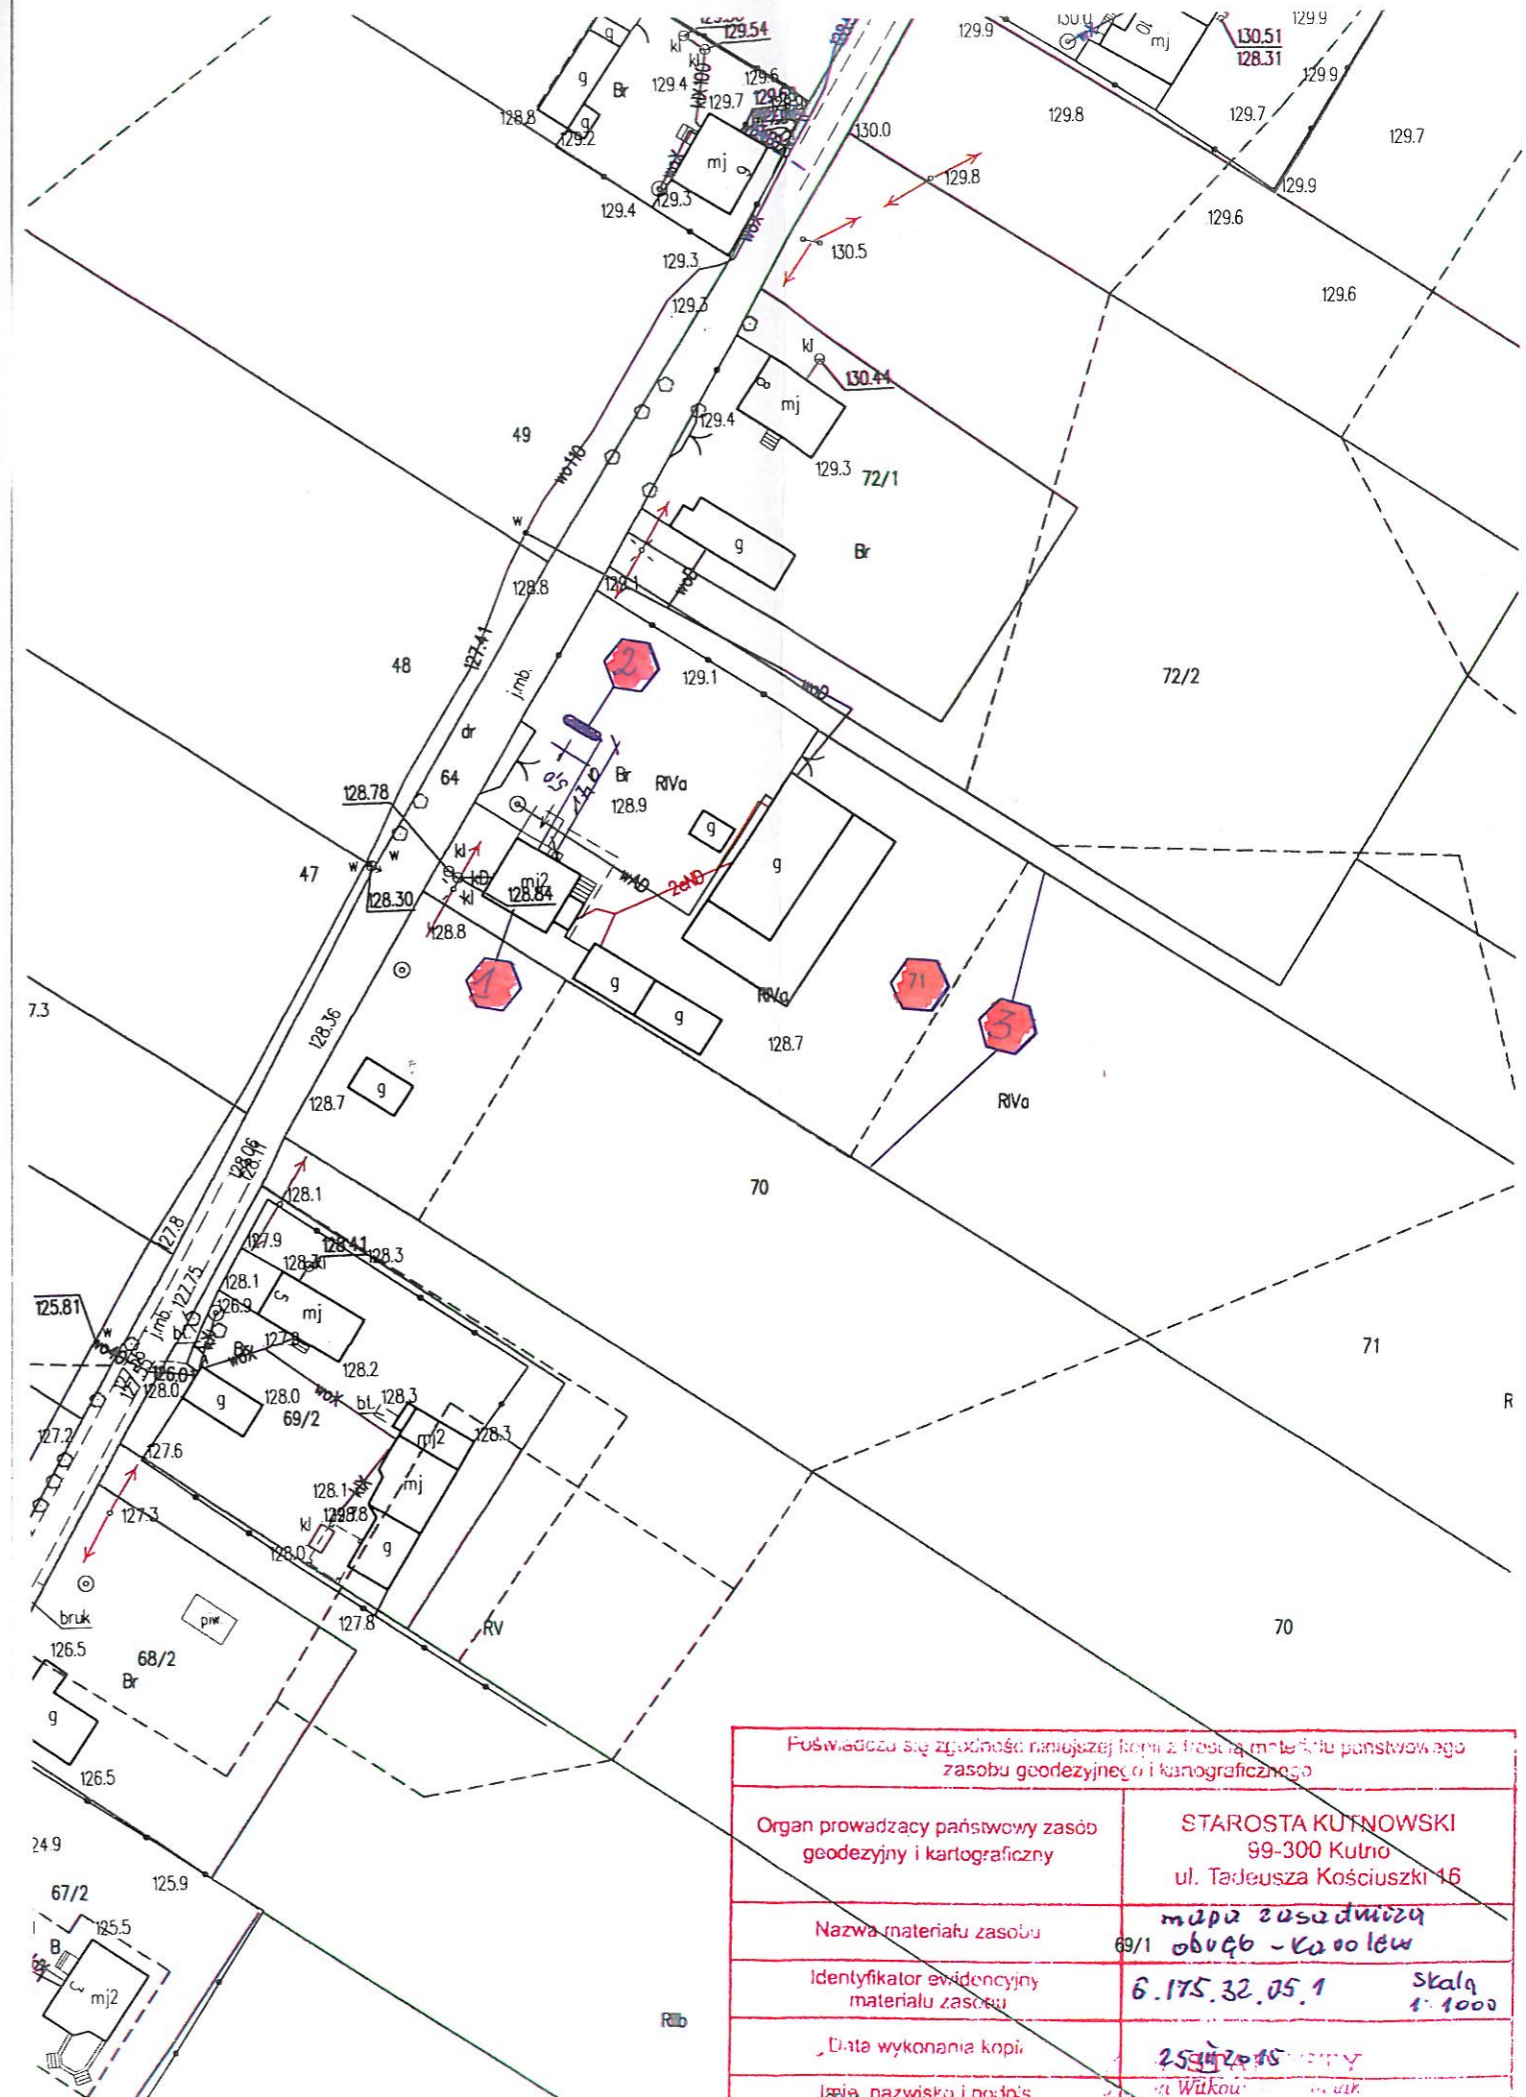

Poświadczam się zgodność niniejszej kopii z treścią materiału państwowego zasobu geodezyjnego i kartograficznego	
Organ prowadzący państwowy zasób geodezyjny i kartograficzny	STAROSTA KUTŃOWSKI 99-300 Kutno ul. Tadeusza Kościuszki 16
Nazwa materiału zasobu	mapa zasadnicza 69/1 obwód - Karolew
Identyfikator ewidencyjny materiału zasobu	6.175.32.05.1 Skala 1:1000
Data wykonania kopii	25.04.2015
Imię, nazwisko i podpis osoby reprezentującej organ	Wilkou [Signature]