

MAPA SYTUACYJNA ZAGOSPODAROWANIA TERENU

INWESTYCJA :

BUDOWA PRZYDOMOWEJ OCZYSZCZALNI ŚCIEKÓW

Właściciel nieruchomości - Wasielewski Tomasz
 Adres - Przyzórz 15
 Gm. Strzelce

Lokalizacja działki - Przyzórz 15
 gm. Strzelce


Nr działki - 53

Legenda :

1. - budynek mieszkalny
2. - projektowana oczyszczalnia
3. - granica działki

PROJEKTANT
JAN PRAJS
 Specjalność: inst.-inz. bud.-konstr.
 Upr. bud. 98/80; 5/94 Upr. proj. 51/91

(OPRACOWAŁ)

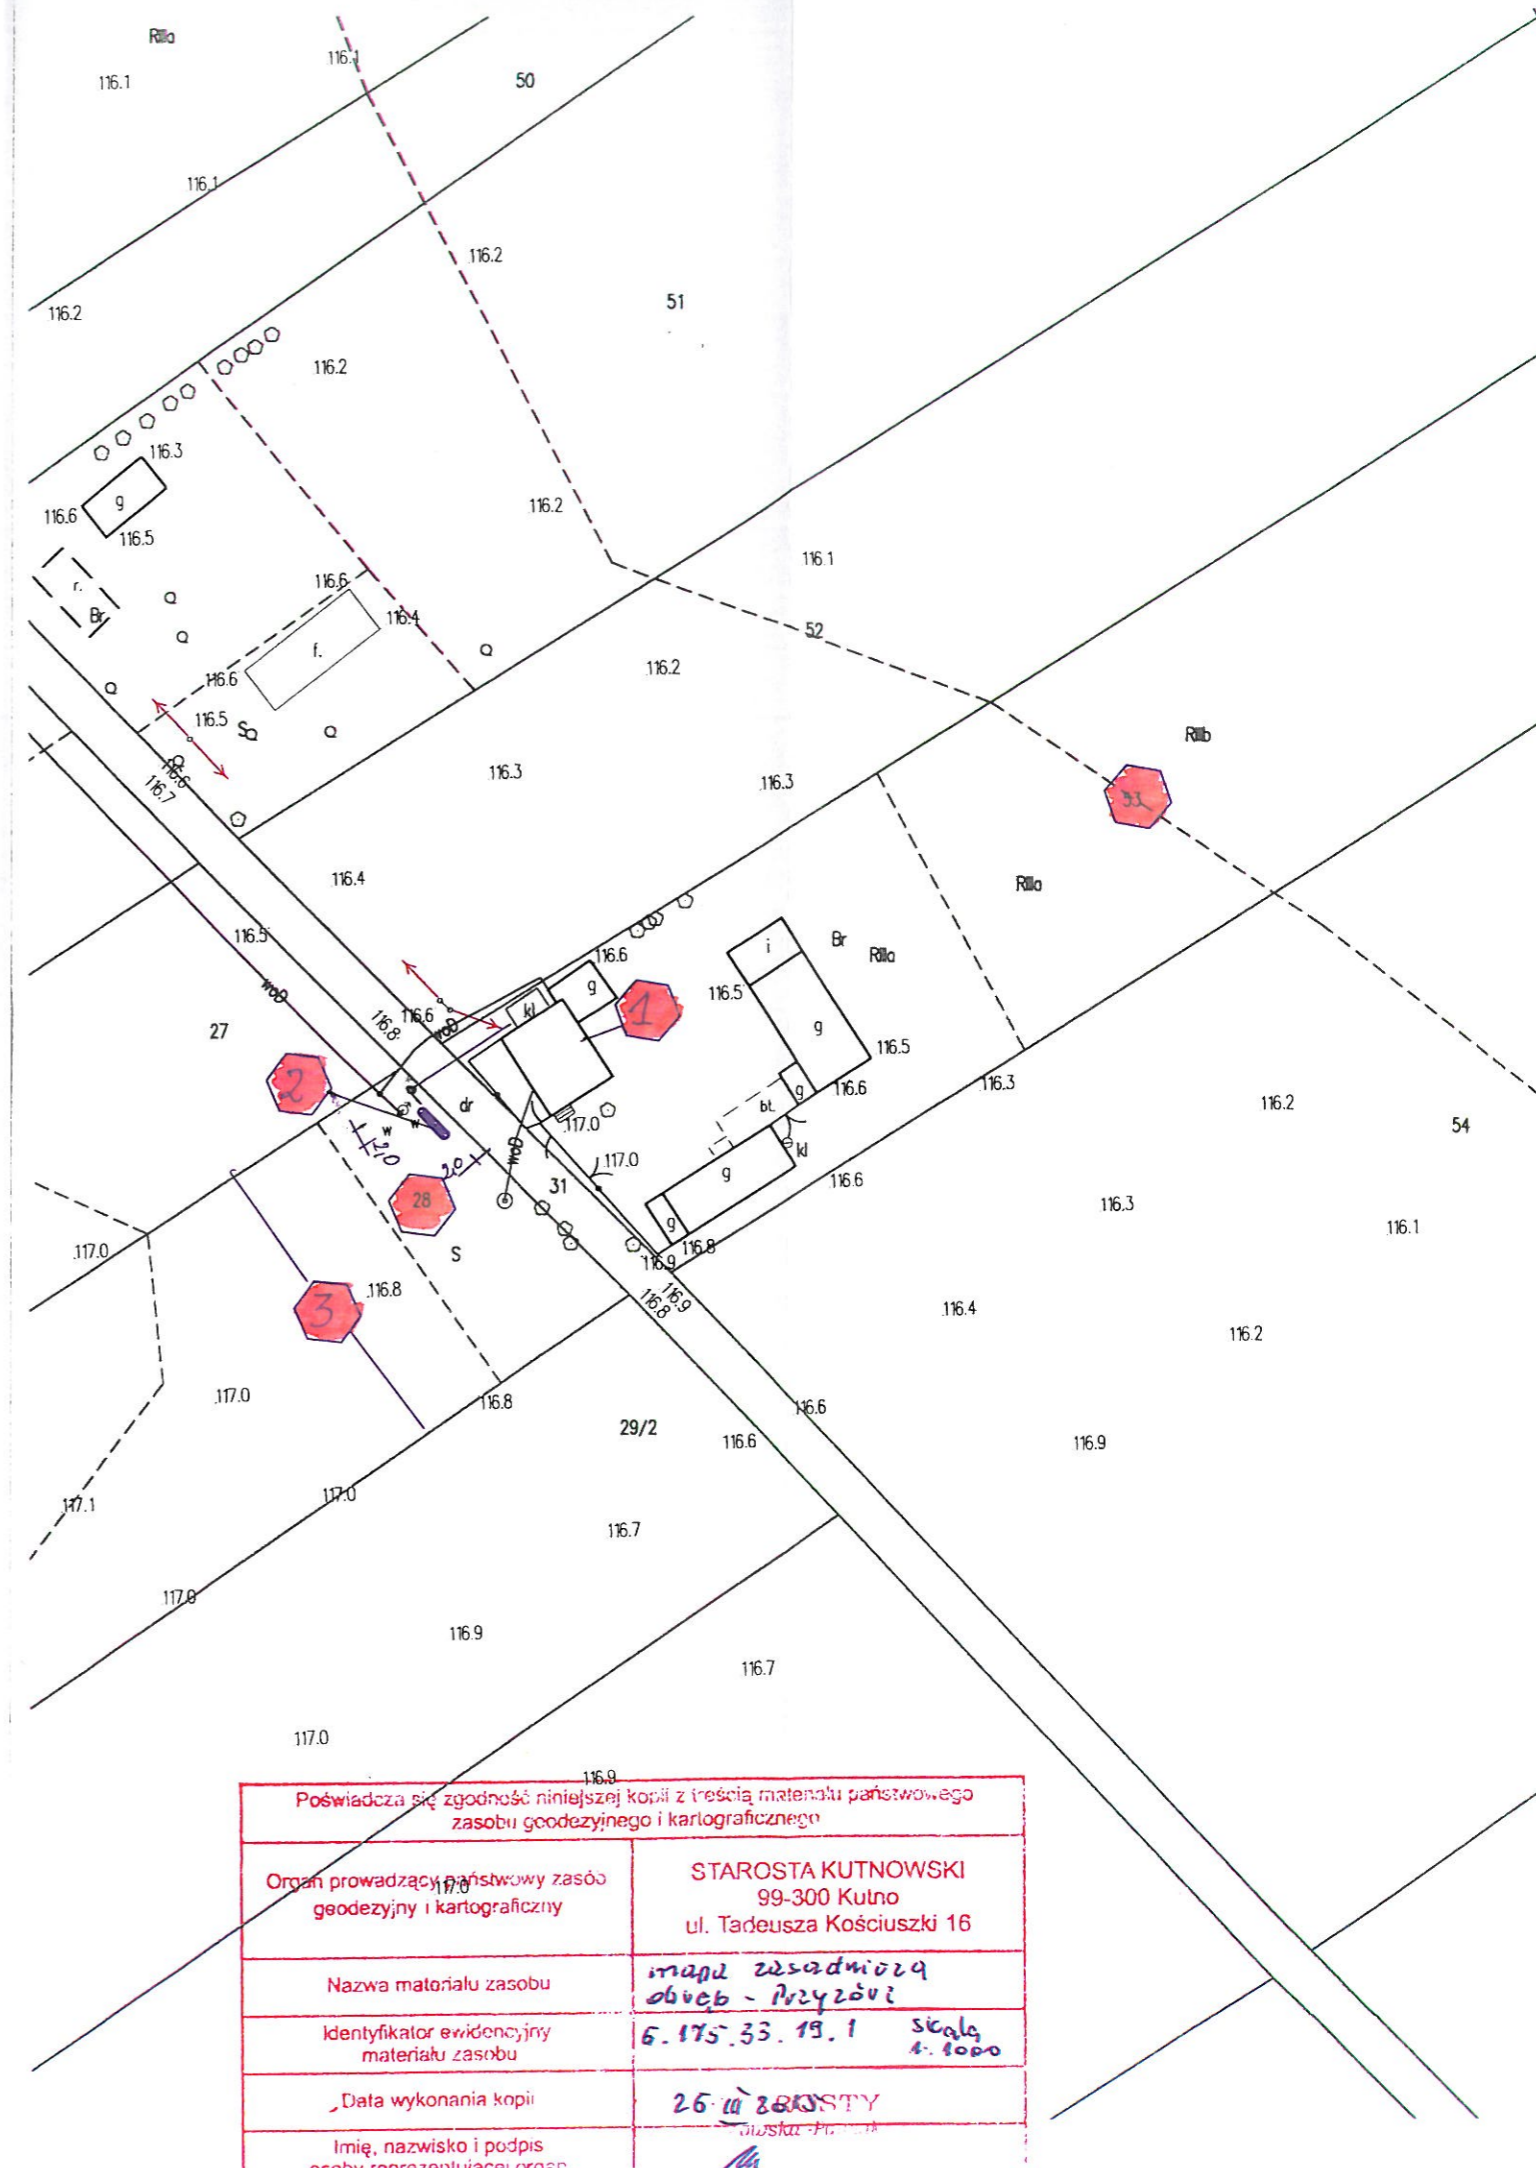

Poświadczam się zgodność niniejszej kopii z treścią materiału państwowego zasobu geodezyjnego i kartograficznego	
Organ prowadzący państwowy zasób geodezyjny i kartograficzny	STAROSTA KUTNOWSKI 99-300 Kutno ul. Tadeusza Kościuszki 16
Nazwa materiału zasobu	mapa zasadnicza obwód - Przyzórz
Identyfikator ewidencyjny materiału zasobu	6.175.33.19.1 skala 1:1000
Data wykonania kopii	26.10.2015
Imię, nazwisko i podpis osoby reprezentującej organ	<i>[Signature]</i>