

# MAPA SYTUACYJNA ZAGOSPODAROWANIA TERENU

INWESTYCJA :

## BUDOWA PRZYDOMOWEJ OCZYSZCZALNI ŚCIEKÓW

Właściciel nieruchomości - Pilarski Jacek  
 Adres - Przyzórz 31  
 Gm. Strzelce

Lokalizacja działki - Przyzórz 31  
 gm. Strzelce


Nr działki - 125

Legenda :

1. - budynek mieszkalny
2. - projektowana oczyszczalnia
3. - granica działki

**AKTANT**  
**PAIS**  
 Inst. Inż. Bud. - konstr.  
 ul. 5/94 Opr. proj. 51/91

(OPRACOWAŁ)

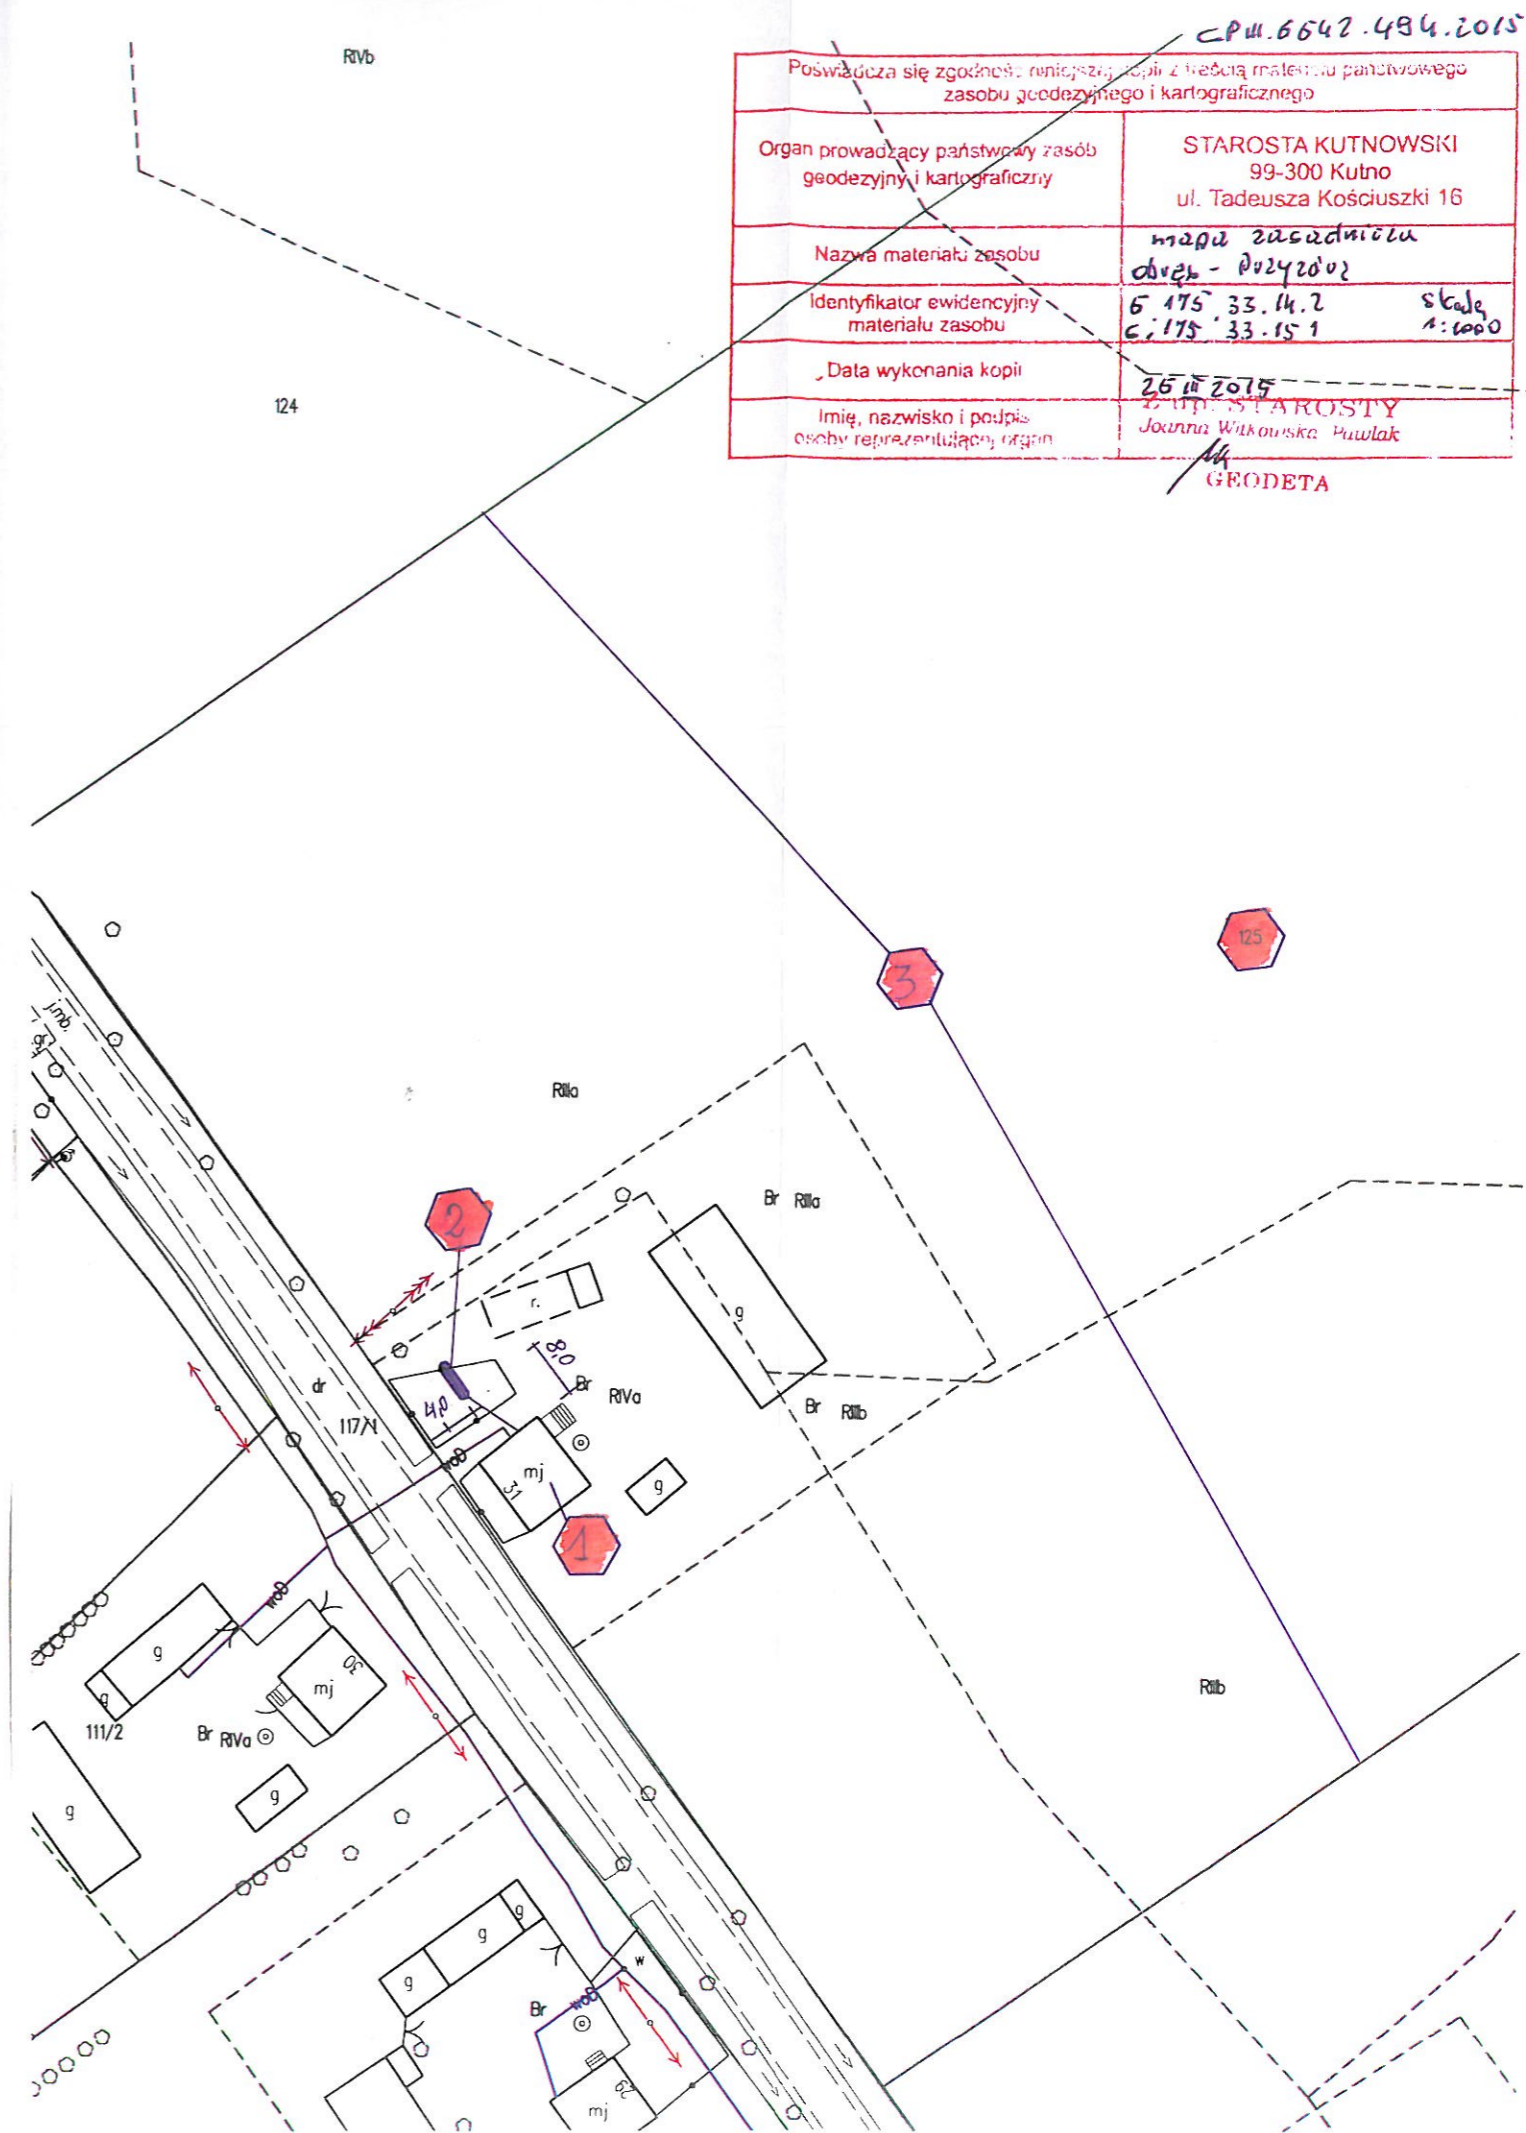

CPM.6642.484.2015

Poświadczą się zgodność: reniesznej kopii z treścią materiału państwowego zasobu geodezyjnego i kartograficznego	
Organ prowadzący państwowy zasób geodezyjny i kartograficzny	STAROSTA KUTNOWSKI 99-300 Kutno ul. Tadeusza Kościuszki 16
Nazwa materiału zasobu	mapa zasadnicza obwód - Puzyrzów
Identyfikator ewidencyjny materiału zasobu	5 175 33.14.2 6 175 33.15.1 Skala 1:1000
Data wykonania kopii	26.11.2015
Imię, nazwisko i podpis osoby reprezentującej organ	STAROSTA Joanna Wilkowska-Pawlak GEODETA