

**MAPA DO CELÓW PROJEKTOWYCH**

Oznaczenie koncepcyjne zgłoszenie pracy geod.	OK.L16540.468.2017
Miejscowość:	Kozia Góra (dz. nr 76)
Jednostka ewidencyjna	100210_2
identyfikator	Ształce
identyfikator	100210_2.0011
identyfikator	Kozia Góra
Skala mapy	1 : 500
Nazwa układu	projekcyjnych płaskich
Współrzędnych	Współkości

**Oznaczenie granic obszarów, który był przedmiotem okoliczności**  
Oznaczenie i istnienie w skali kadestrowej granic między działkami (wzrosty 5 i 6) z 04/12/2015 roku w sprawie bieżącej okoliczności (wprowadzenia zmian granic parcelacji) w sprawie wydzielenia nieruchomości. (Dz.U. nr 263 poz. 1572 z 2011 roku)

**Oznaczenie granic obszarów, który był przedmiotem okoliczności**  
Oznaczenie i istnienie w skali kadestrowej granic między działkami (wzrosty 5 i 6) z 04/12/2015 roku w sprawie bieżącej okoliczności (wprowadzenia zmian granic parcelacji) w sprawie wydzielenia nieruchomości. (Dz.U. nr 263 poz. 1572 z 2011 roku)

**Wpływa na istnienie w terenie innych przedmiotów, o których brak informacji wynika**  
z załącznika historycznych lub inżynierskich przedmiotów zapisanych do inwentaryzacji.  
(dla 4/3 Ustawa z dnia 7 lipca 1994 r. Prawo Budowlane tekst jednolity z 2017 r. poz. 1332)

Wykonawca: **GEOPUNKT** Jarosław Sztty  
99-300 Kutno, ul. Główna 1 lok. 8  
Sprzedaż:  
tel. 601-338-350

**GEOPUNKT**  
*Jarosław Sztty*  
ul. Główna 1 lok. 8  
99-300 Kutno, tel. 601-338-350  
NIP: 775-217-48-41, REGON: 100528324

Granice działek, kontury klasyfikacyjne, użytki gruntowe  
miejsiono według danych ewidencyjnych i budynkowych

Granice działek, kontury klasyfikacyjne, użytki gruntowe  
miejsiono według danych ewidencyjnych i budynkowych

**SKAMC ORIENTACYJNY**  
SKALA 1 : 50 000

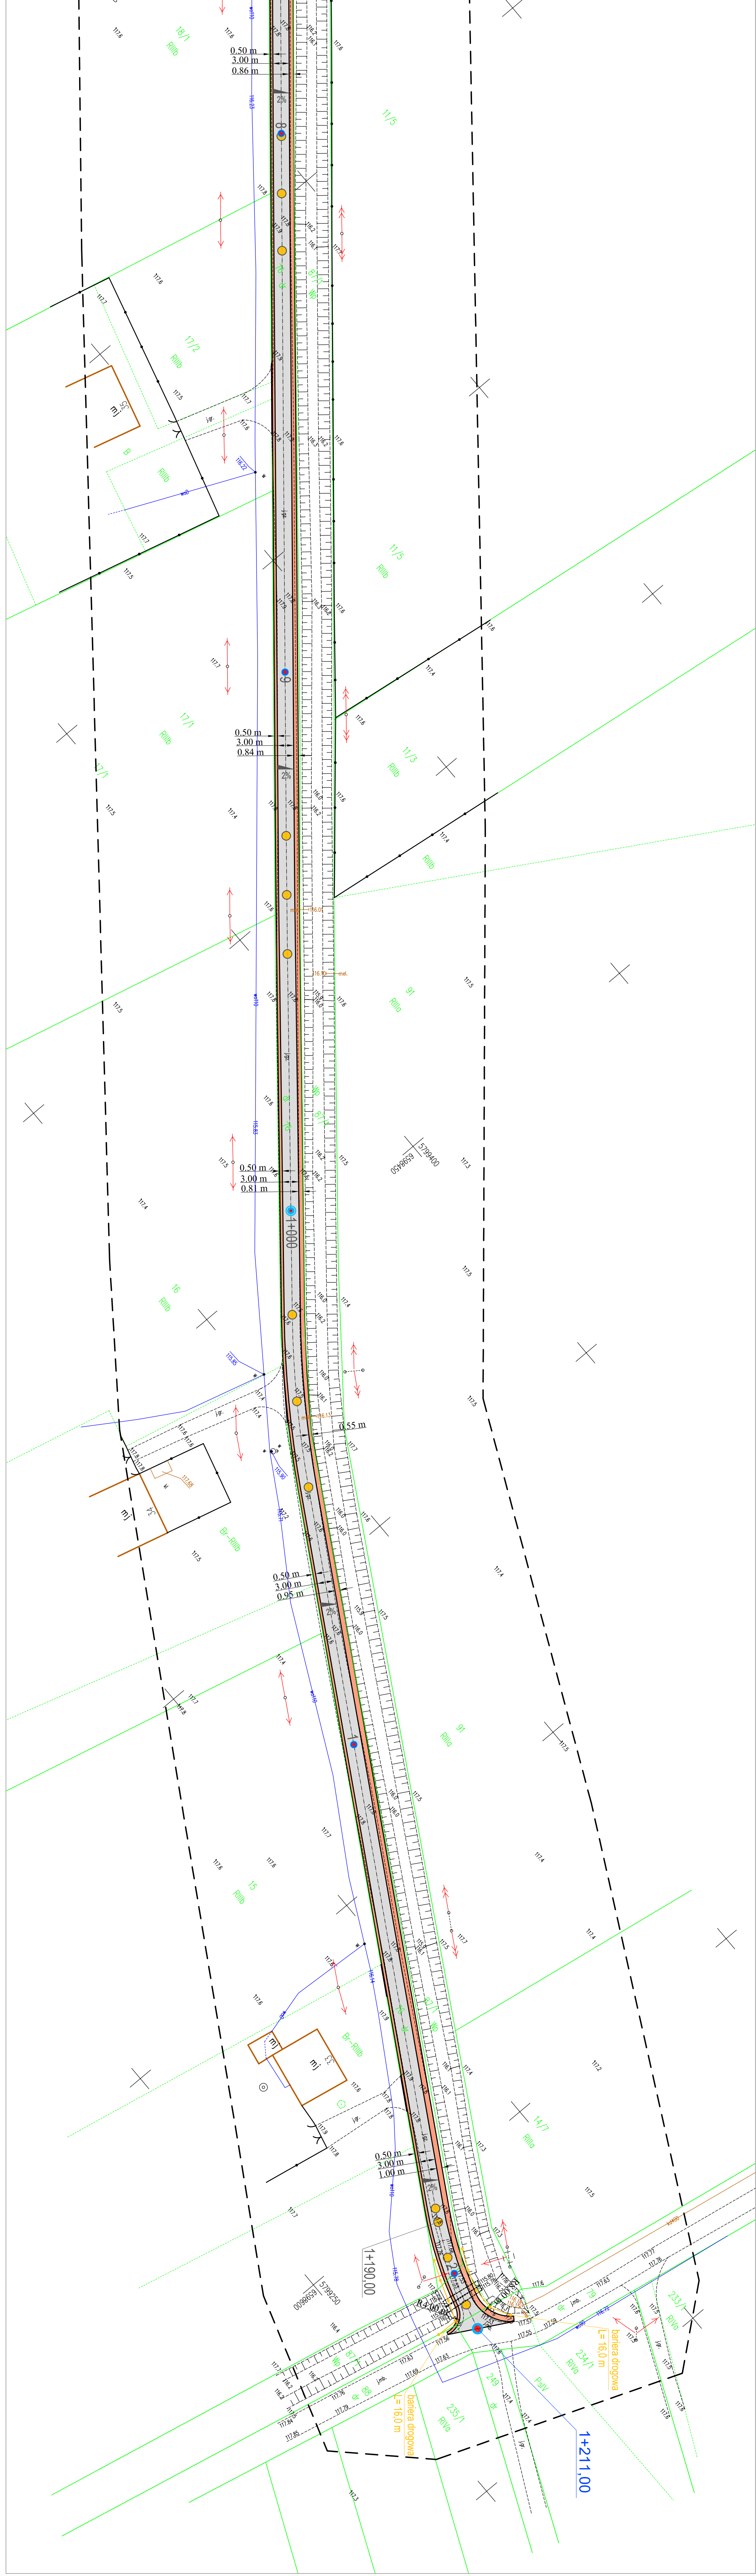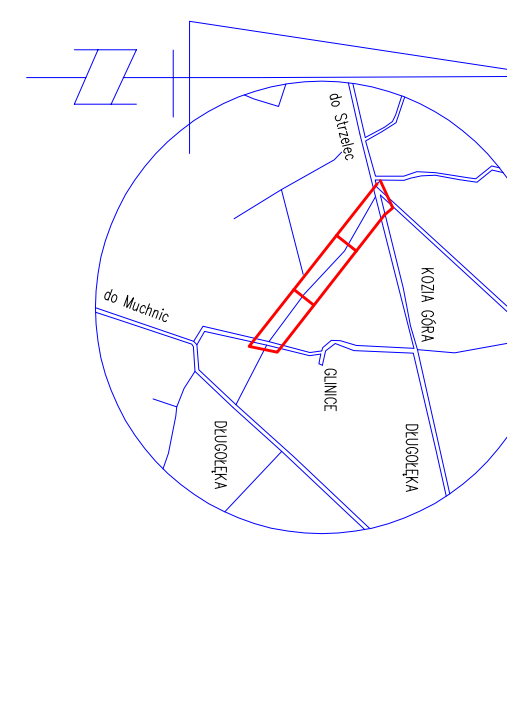

<b>LEGENDA</b>			
proponowane fity			
proponowana podłoga			
proponowane żyłki bilantowe			
proponowane przęsła			
drzewa do sianki			
bariery drogowy			

<b>Materiał adres obszarów budowlanych:</b>	<b>Przebudowa nawierzchni drogi wewnętrznej Kozia Góra - Gilnice gmina Ształce</b>	<b>Skala:</b>	<b>Wzrosty:</b>
<b>Projekt zagospodarowania terenu</b>	<b>1:500</b>		<b>3</b>
<b>Inżynier / wykonawca projektu:</b>	<b>mgr inż. Tomasz Reszkowski</b>	<b>Data:</b>	<b>01.2018</b>
<b>mgr inż. Tomasz Reszkowski</b>		<b>Podpis:</b>	
<b>Krzysztof Kamiński</b>			

<b>Ogólny projektant / autor projektu:</b>	<b>GEOPUNKT Jarosław Sztty</b>	<b>Adres:</b>	<b>99-300 Kutno, ul. Główna 1 lok. 8</b>
<b>Wykonawca / autor projektu:</b>	<b>GEOPUNKT Jarosław Sztty</b>	<b>Data:</b>	<b>01.2018</b>
<b>Inżynier / wykonawca projektu:</b>	<b>mgr inż. Tomasz Reszkowski</b>	<b>Data:</b>	<b>01.2018</b>