

# MIEJSCOWY PLAN ZAGOSPODAROWANIA PRZESTRZENNEGO WSI STRZELCE

MAPA SYTUACYJNO - WYSOKOŚCIOWA DO CELÓW URBANISTYCZNYCH  
ARKUSZ NR 2  
SKALA 1:1000

MAPA SYTUACYJNO - WYSOKOŚCIOWA DO CELÓW URBANISTYCZNYCH  
ARKUSZ NR 1  
SKALA 1:1000

Mapa wykonana na podstawie wiatroszyku: mapy w skali 1:500 ark. nr 024.02.02.1  
024.02.02.2, 024.02.02.3, 024.02.02.4, 024.02.02.5, 024.02.02.6, 024.02.02.7, 024.02.02.8, 024.02.02.9, 024.02.02.10, 024.02.02.11, 024.02.02.12, 024.02.02.13, 024.02.02.14, 024.02.02.15, 024.02.02.16, 024.02.02.17, 024.02.02.18, 024.02.02.19, 024.02.02.20, 024.02.02.21, 024.02.02.22, 024.02.02.23, 024.02.02.24, 024.02.02.25


Wykonano w Pracowni Usług Geodezyjnych WITAM'S s.c.  
Kierownik prac: mgr inż. Marek Słotczyński  
upr. geod. nr 2056

OBEKT: woj. śląskie, pow. katowicki, gmina Strzelce, ul. Słoneczna, 1/1500  
024.02.02.001  
024.02.02.002

W składowaniu nie należy wprowadzać zmian: 1/1500 ark. nr 024.02.02.1  
024.02.02.2, 024.02.02.3, 024.02.02.4, 024.02.02.5, 024.02.02.6, 024.02.02.7, 024.02.02.8, 024.02.02.9, 024.02.02.10, 024.02.02.11, 024.02.02.12, 024.02.02.13, 024.02.02.14, 024.02.02.15, 024.02.02.16, 024.02.02.17, 024.02.02.18, 024.02.02.19, 024.02.02.20, 024.02.02.21, 024.02.02.22, 024.02.02.23, 024.02.02.24, 024.02.02.25

Zal. Nr 1 do Uchwały Nr XXVIII/151/05 Rady Gminy Strzelce z dnia 29.06.2005r

SKALA 1:1000

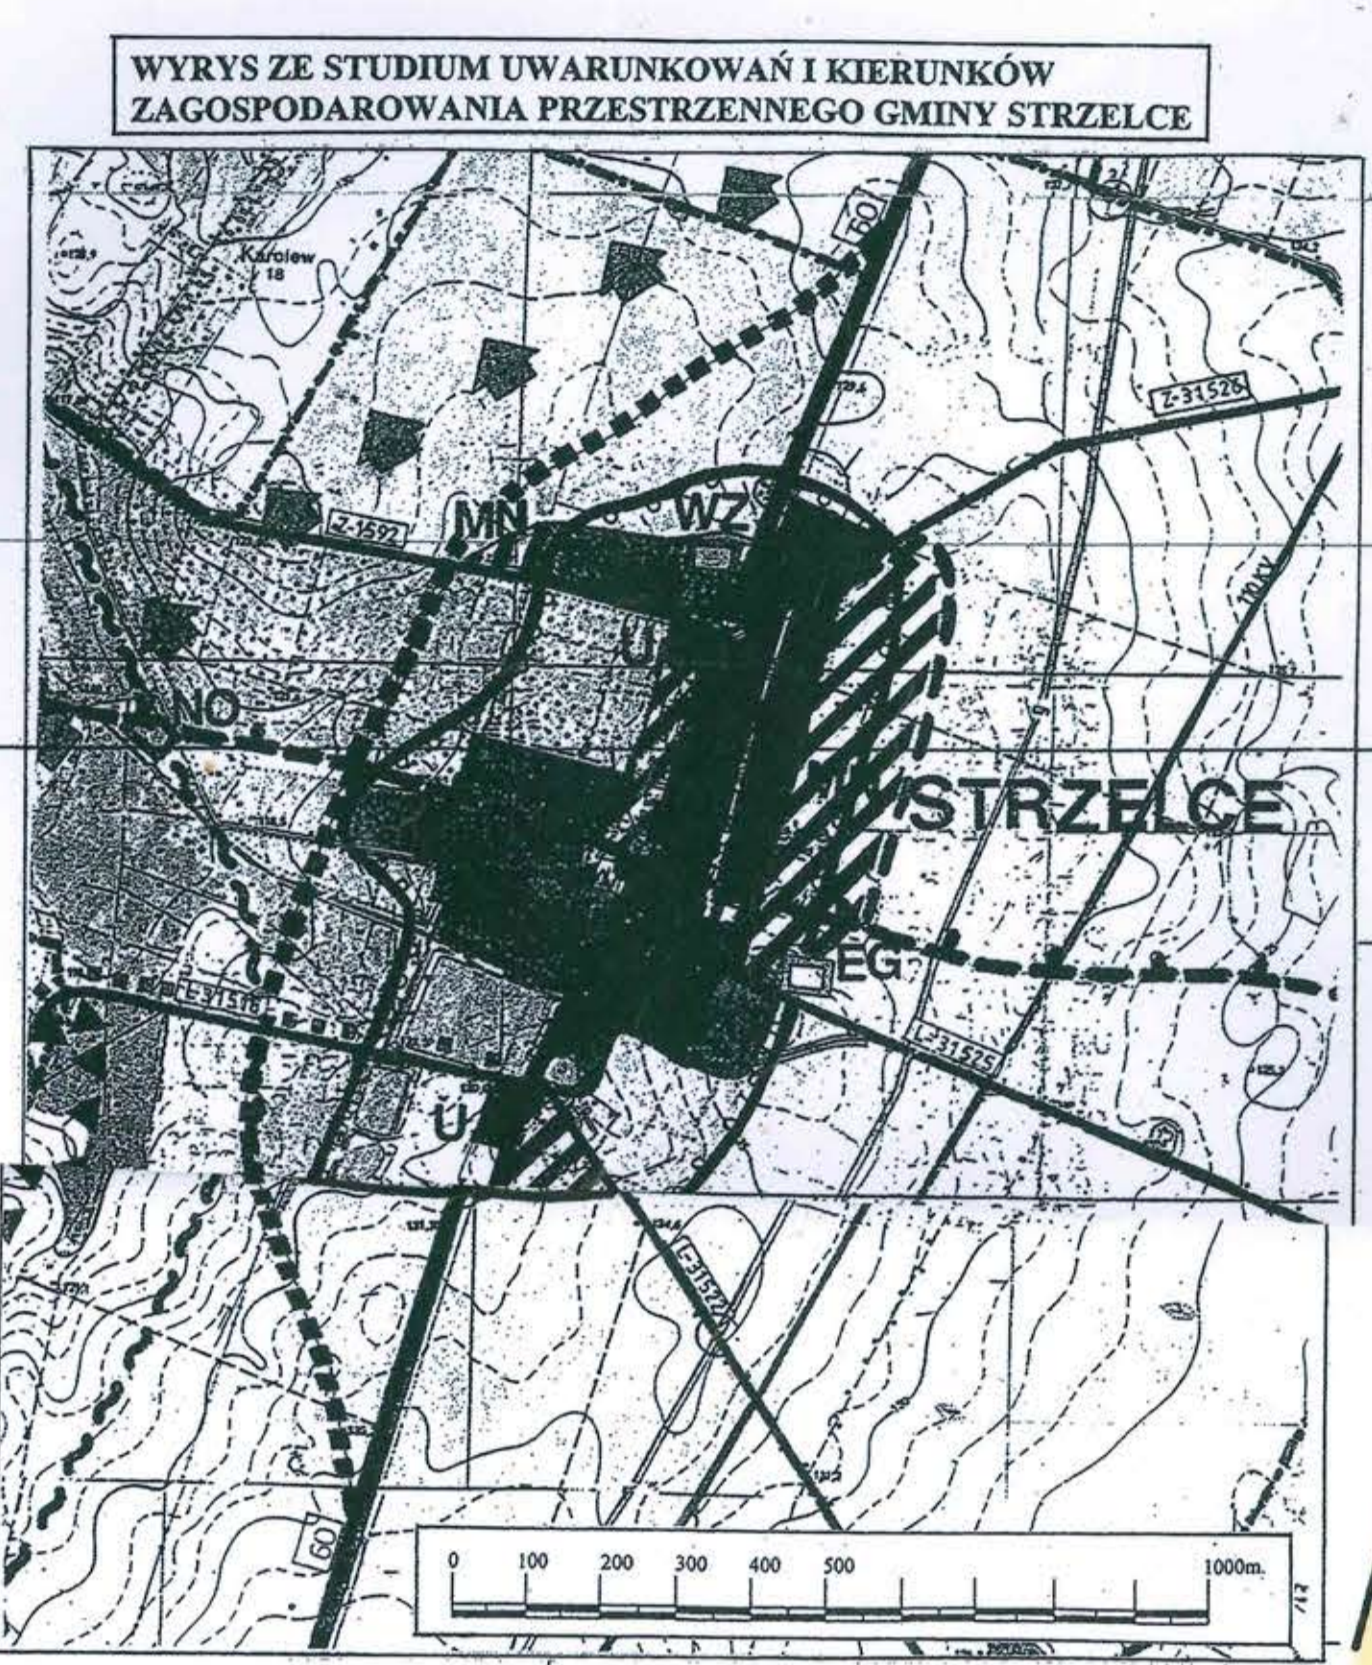

- ### LEGENDA
- [Symbol linii przerywanej] GRANICA OBSZARU OBJĘTEGO PLANEM
  - [Symbol linii ciągłej] LINIE ROZGRANICZAJĄCE TERENY O RÓŻNYM UŻYTKOWANIU I RÓŻNYCH ZASADACH ZAGOSPODAROWANIA
  - [Symbol linii ciągłej] LINIA GABRYNOVA IZBIEGNIENIA
  - [Symbol linii ciągłej] TERENY ZABUDOWY MIESZKANIOWEJ WIELORODZINNEJ
  - [Symbol linii ciągłej] TERENY ZABUDOWY USŁUGOWEJ
  - [Symbol linii ciągłej] TERENY ZABUDOWY USŁUGOWEJ CELU PUBLICZNEGO
  - [Symbol linii ciągłej] TERENY SPORTU I REKREACJI
  - [Symbol linii ciągłej] TERENY OBIEKTÓW PRODUKCYJNYCH, SKŁADÓW I MAGAZYNÓW
  - [Symbol linii ciągłej] TERENY ZIELENI URZĄDOWEJ
  - [Symbol linii ciągłej] CMENTARZ
  - [Symbol linii ciągłej] TERENY WÓD POWIERZCHNIOWYCH
  - [Symbol linii ciągłej] TERENY ROLNICZE
  - [Symbol linii ciągłej] TERENY DRÓG PUBLICZNYCH O FUNKCJI ULICY
  - [Symbol linii ciągłej] TERENY DRÓG PUBLICZNYCH O FUNKCJI ULICY GOSPODARWEJ
  - [Symbol linii ciągłej] TERENY DRÓG PUBLICZNYCH O FUNKCJI ULICY KOLONIALNEJ
  - [Symbol linii ciągłej] TERENY DRÓG PUBLICZNYCH O FUNKCJI ULICY DROGOWEJ
  - [Symbol linii ciągłej] TERENY DRÓG WNEWĘTRZNYCH
  - [Symbol linii ciągłej] TERENY CIĄGÓW PIEZO - JEZYSZYCH
  - [Symbol linii ciągłej] TERENY KOMUNIKACJI - PARKINGI
  - [Symbol linii ciągłej] TERENY INFRASTRUKTURY TECHNICZNEJ - STACJE WODOCIĄGOWEJ
  - [Symbol linii ciągłej] TERENY INFRASTRUKTURY TECHNICZNEJ - ODCZYSCZANIWA ŚCIEKÓW
  - [Symbol linii ciągłej] TERENY INFRASTRUKTURY TECHNICZNEJ - GAZOWICTWA
  - [Symbol linii ciągłej] GRANICE WPISANE DO REJESTRU ZABYTKÓW
  - [Symbol linii ciągłej] STREFY OCHRONY KONSTRUKCYJNE - PARKÓW
  - [Symbol linii ciągłej] HISTORYCZNE GRANICE ZESPÓŁU FOLWARCZANEGO
  - [Symbol linii ciągłej] OBIEKTY WPISANE DO REJESTRU ZABYTKÓW
  - [Symbol linii ciągłej] PODLEGŁOŚĆ OCHRONIE KONSERWATORSKIEJ STANOWISKA ARCHYTEKTONICZNEGO
  - [Symbol linii ciągłej] LINIE PORĘKANE NA DZIAŁALNI - ZASADA

- ### INFORMACJE
- [Symbol trójkąta] STACJE ELEKTROENERGETYCZNE
  - [Symbol trapezu] SIĘC WODOCIĄGOWA
  - [Symbol linii przerywanej] SIĘC KANALIZACYJNA
  - [Symbol linii przerywanej] SIĘC ELEKTROENERGETYCZNA
  - [Symbol linii przerywanej] SIĘC GAZOWA
  - [Symbol linii przerywanej] STREFA OGRANICZONEGO ZAGOSPODAROWANIA OD LINII 15 KV

MAPA SYTUACYJNO - WYSOKOŚCIOWA DO CELÓW URBANISTYCZNYCH  
ARKUSZ NR 3  
SKALA 1:1000

Mapa wykonana na podstawie wiatroszyku: mapy w skali 1:500 ark. nr 024.02.02.1  
024.02.02.2, 024.02.02.3, 024.02.02.4, 024.02.02.5, 024.02.02.6, 024.02.02.7, 024.02.02.8, 024.02.02.9, 024.02.02.10, 024.02.02.11, 024.02.02.12, 024.02.02.13, 024.02.02.14, 024.02.02.15, 024.02.02.16, 024.02.02.17, 024.02.02.18, 024.02.02.19, 024.02.02.20, 024.02.02.21, 024.02.02.22, 024.02.02.23, 024.02.02.24, 024.02.02.25

Wykonano w Pracowni Usług Geodezyjnych WITAM'S s.c.  
Kierownik prac: mgr inż. Marek Słotczyński  
upr. geod. nr 2056

MAPA SYTUACYJNO - WYSOKOŚCIOWA DO CELÓW URBANISTYCZNYCH  
ARKUSZ NR 4  
SKALA 1:1000

Mapa wykonana na podstawie wiatroszyku: mapy w skali 1:500 ark. nr 024.02.02.1  
024.02.02.2, 024.02.02.3, 024.02.02.4, 024.02.02.5, 024.02.02.6, 024.02.02.7, 024.02.02.8, 024.02.02.9, 024.02.02.10, 024.02.02.11, 024.02.02.12, 024.02.02.13, 024.02.02.14, 024.02.02.15, 024.02.02.16, 024.02.02.17, 024.02.02.18, 024.02.02.19, 024.02.02.20, 024.02.02.21, 024.02.02.22, 024.02.02.23, 024.02.02.24, 024.02.02.25

Wykonano w Pracowni Usług Geodezyjnych WITAM'S s.c.  
Kierownik prac: mgr inż. Marek Słotczyński  
upr. geod. nr 2056

**TOWARZYSTWO URBANISTÓW POLSKICH**  
**ZAKŁAD PLANOWANIA PRZESTRZENNEGO**  
**PRACOWNIA W PŁOCKU**  
69-400 Plock, ul. Piłsudskiego 15  
NIP 528-030-70-16 tel. fax (024) 262-67-93

Kierownik Pracowni: mgr inż. Alicja Pięta-Jaworska  
Generalny Projektant: mgr inż. Gabriela Czaplińska  
Zespół autorski: mgr urbanista mgr inż. 1500  
mgr inż. Beata Kopytowska  
mgr Ewa Baranowska  
tech. inż. Barbara Kopytowska  
tech. inż. Elżbieta Władarczyk  
mgr Zdzisław Thuchacz

Witamins  
Kierownik Pracowni: mgr inż. Marek Słotczyński  
upr. geod. nr 2056