


MAPA DO CELÓW OPINIAWCZYCH  
 sytuacji – wysokościowa  
 Skala 1:2000

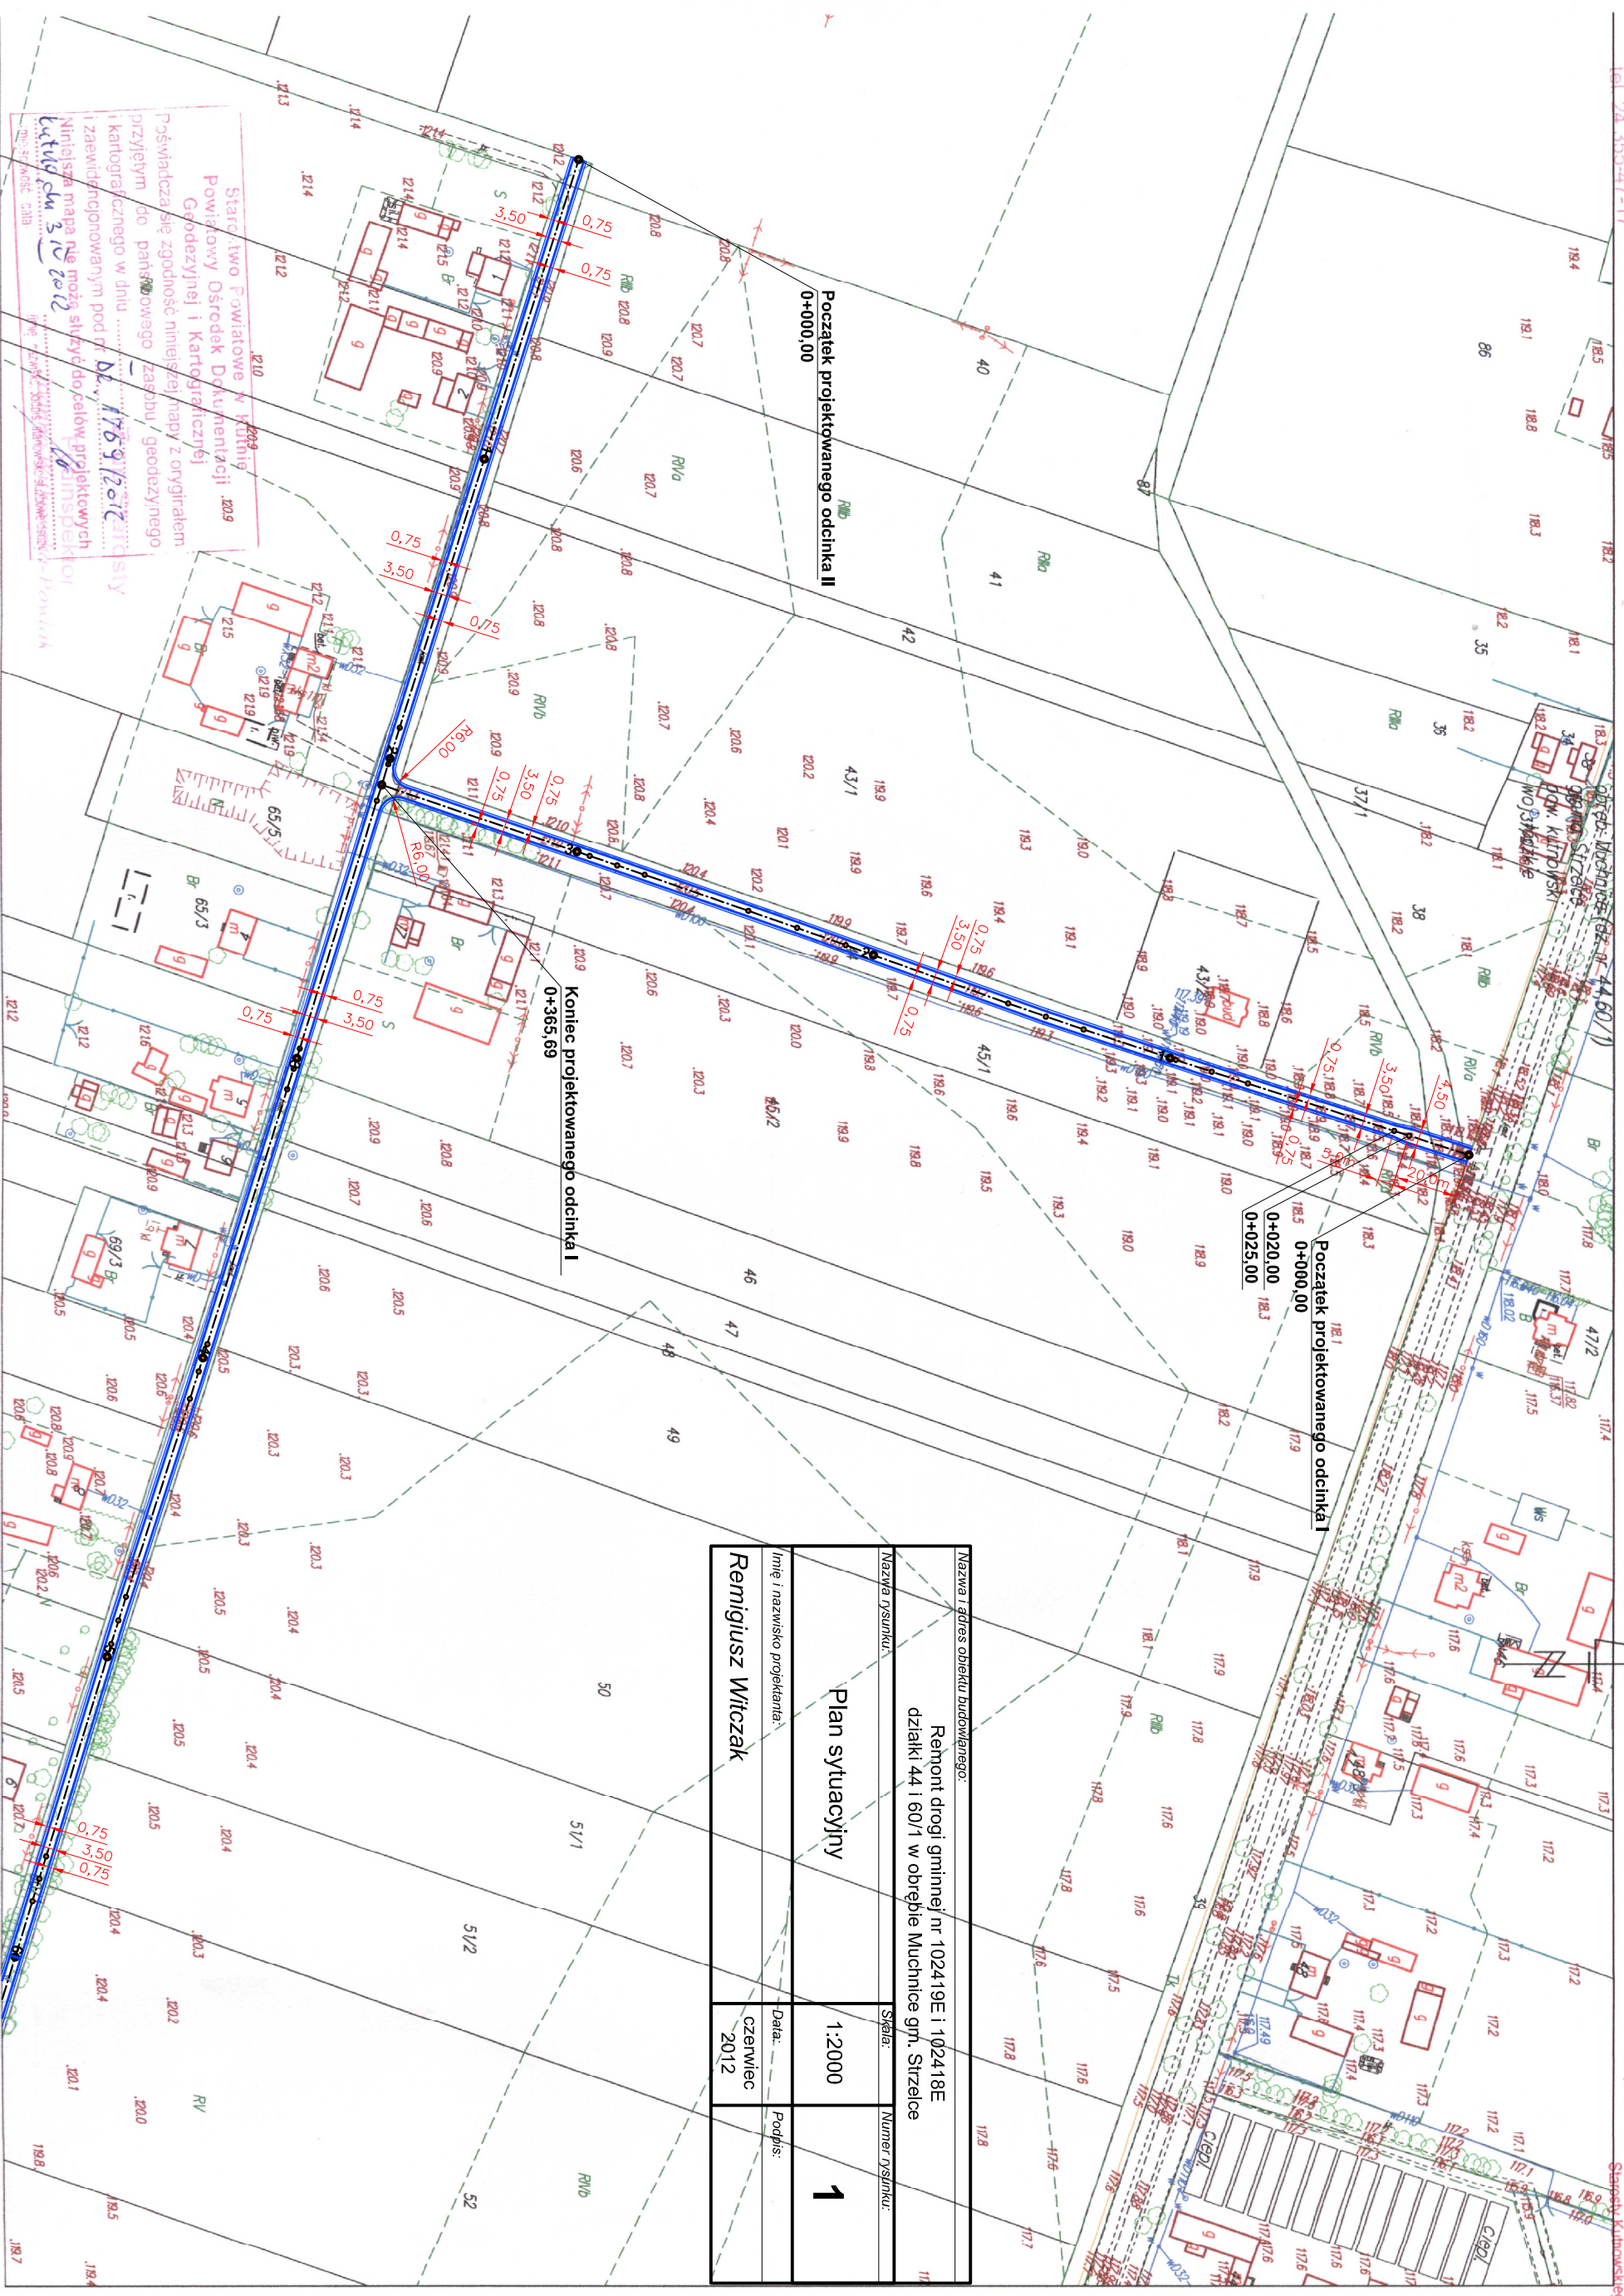

Nazwa i adres obiektu budowlanego:		Remont drogi gminnej nr 102419E i 102418E działki 44 i 60/1 w obrębie Muchnice gfn. Strzelce	
Nazwa rysunku:		Sytuacja	
Imię i nazwisko projektanta:		Remigiusz Witczak	
Skala:		1:2000	
Numer rysunku:		1	
Data:		czerwiec 2012	
Podpis:			

Starostwo Powiatowe w Kutnie  
 Powiatowy Ośrodek Dokumentacji  
 Geodezyjnej i Kartograficznej  
 Poinformuje się, że niniejsza mapa jest zgodna z oryginałem  
 i została wydana do użytku w formie elektronicznej  
 w dniu 17.09.2012 r.  
 Niniejsza mapa nie może służyć do celów projektowych  
 i zawieszonych w niej danych.  
 Lutyśca 3.10.2012  
 Starosta Powiatowy