


# MIEJSCOWY PLAN ZAGOSPODAROWANIA PRZESTRZENNEGO DLA DZIAŁEK NR EWID. 89/7, 89/8, 89/13 I 144/2 W MIEJSCOWOŚCI SÓJKI GMINA STRZELCE

Załącznik Nr 1  
do Uchwały .....  
Rady Gminy Strzelce  
z dnia .....

Studium: Uchwała Nr VI/25/2015 RG Strzelce z dnia 26.03.2015 r.

## Wyrys ze Studium uwarunkowań i kierunków zagospodarowania przestrzennego gminy Strzelce

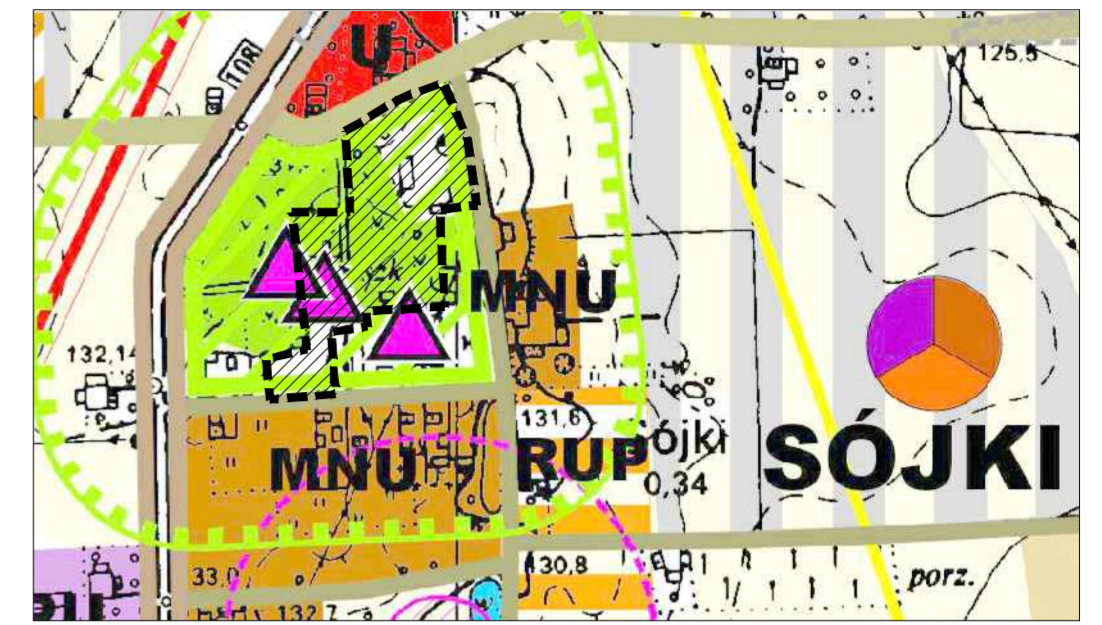

obszar objęty planem

Zespoły dworsko-parkowe,  
dworsko-folwarczne

Strefa ochrony konserwatorskiej  
zespołów dworskich

Obiekty zabytkowe

### Graficzne ustalenia planu:

A...O granica obszaru objętego planem

linie rozgraniczające tereny o różnym przeznaczeniu  
oraz różnych zasadach zagospodarowania

maksymalne nieprzekraczalne linie zabudowy

obowiązujące linie zabudowy

tereny zieleni parkowej z zabudową usługową

teren zabudowy usługowej

teren wód powierzchniowych - staw

teren drogi wewnętrznej

strefa zagospodarowania urządzeniami rekreacji i wypoczynku

### Informacje:

tereny i obiekty wpisane do rejestru zabytków

zasięg zmeliorowania obszaru objętego planem

orientacyjne linie rozgraniczające tereny  
o różnym przeznaczeniu

tereny rolnicze

tereny lasów

teren wód powierzchniowych - staw

istniejąca droga klasy dojazdowej

istniejąca droga klasy zbiorczej

istniejąca droga klasy głównej ruchu przyspieszonego

zjazdy z istniejących dróg

Skala 1:1000



Podkład mapowy został przygotowany z wykorzystaniem urzędowej legii map, z której dane  
posiadającej powiatowe zaplecze i cyfrowym przeliczonym do pomiarowego układu geodezyjnego i  
kartograficznego.

**MIEJSCOWY PLAN ZAGOSPODAROWANIA PRZESTRZENNEGO  
DLA DZIAŁEK NR EWID. 89/7, 89/8, 89/13 I 144/2  
W MIEJSCOWOŚCI SÓJKI GMINA STRZELCE**

PLANOWANIE PRZESTRZENNE, URBANISTYKA,  
PROJEKTOWANIE ARCHITEKTONICZNE S.C.  
mgr BARBARA PIOSIK  
mgr inż. RYSZARD PIOSIK

09-410 Plock, ul. A. Dętkiewicza 39/1

Główny projektant: **mgr Barbara Piosik**

Uprawnienia do projektowania  
w planowaniu przestrzennym - Nr 851/89