


MAPA DO CELÓW OPINIOWAWCZYCH
 sytuacyjno-wysokościowa
 Skala 1:1000

obręb: Sójki (dz. nr 145)
 gmina: Strzelce
 pow. kutnowski
 woj. łódzkie

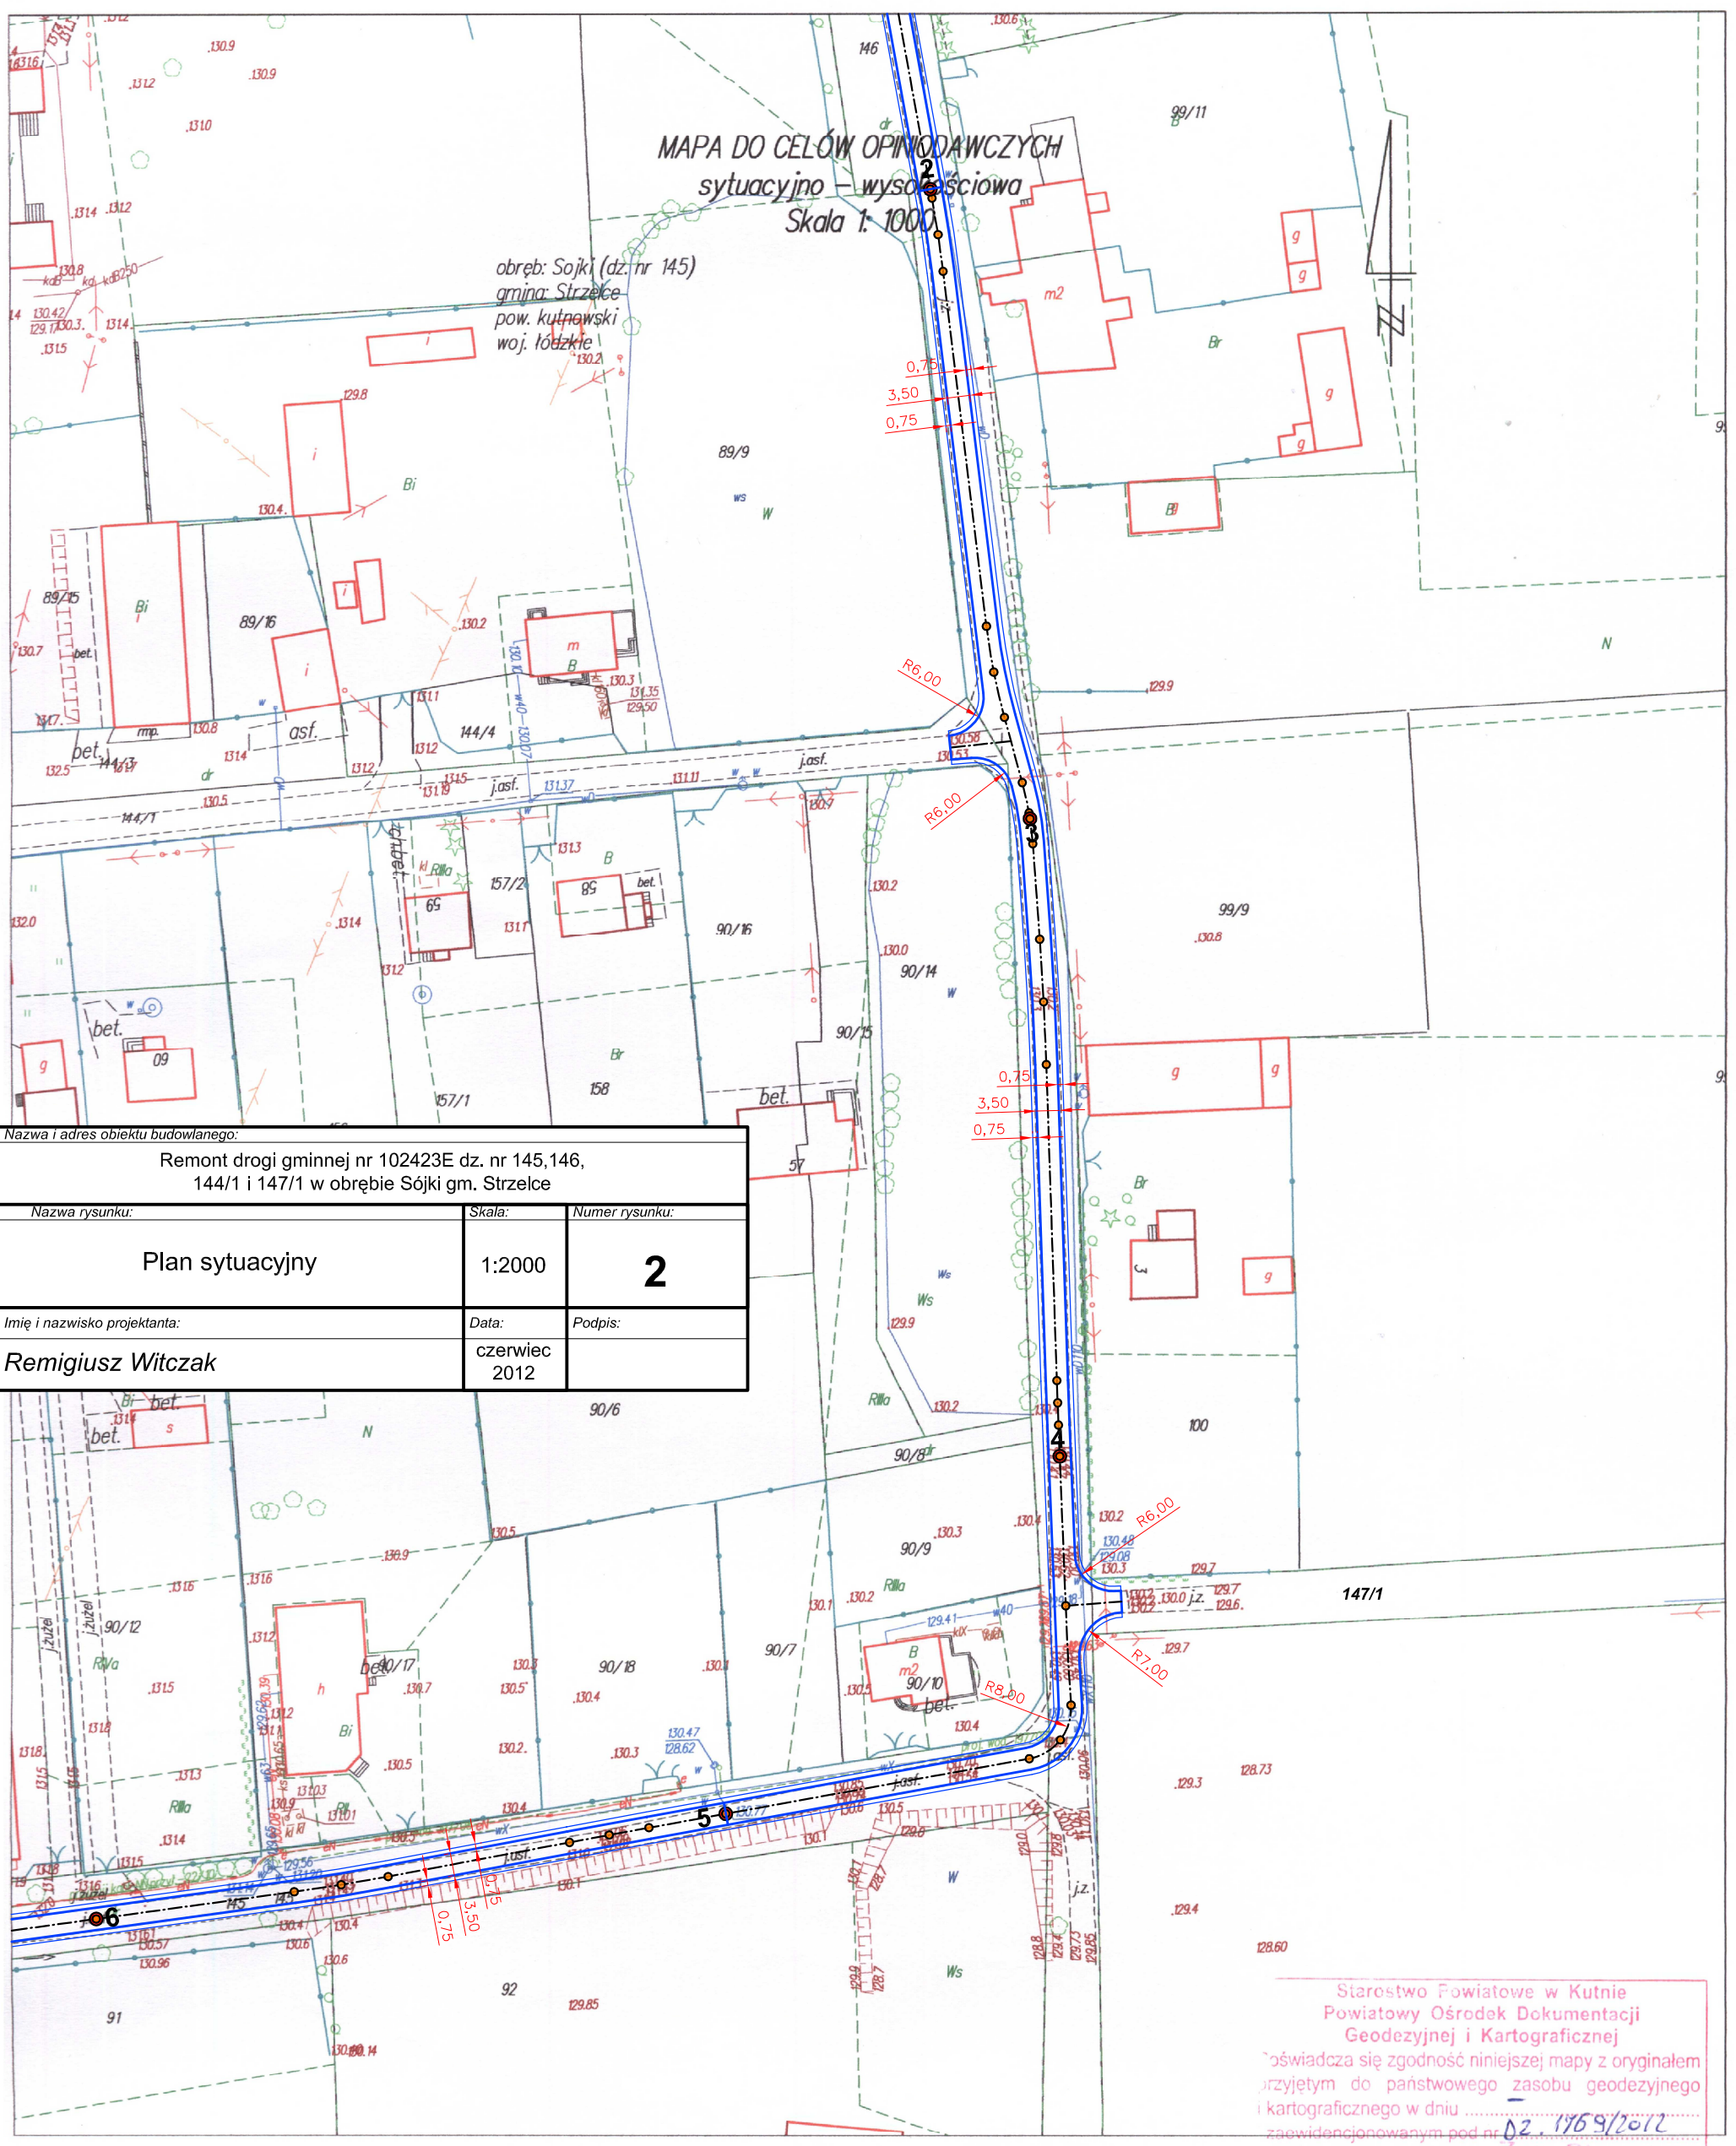

Nazwa i adres obiektu budowlanego: Remont drogi gminnej nr 102423E dz. nr 145,146, 144/1 i 147/1 w obrębie Sójki gm. Strzelce		
Nazwa rysunku: Plan sytuacyjny	Skala: 1:2000	Numer rysunku: 2
Imię i nazwisko projektanta: Remigiusz Witczak	Data: czerwiec 2012	Podpis:

Starostwo Powiatowe w Kutnie
 Powiatowy Ośrodek Dokumentacji
 Geodezyjnej i Kartograficznej
 Poświadczam zgodność niniejszej mapy z oryginałem
 przyjętym do państwowego zasobu geodezyjnego
 i kartograficznego w dniu
 zaewidencjonowanym pod nr
 Niniejsza mapa nie może służyć do celów projektowych
 Kutno, dn. 30 2012
 miejscowość, data:
 Imię i nazwisko, podpis, stanowisko służbowe osoby
 Joanna Wykowska-Pawlik