


MAPA DO CELÓW OPINIODAWCZYCH  
 sytuacyjno – wysokościowa  
 Skala 1: 2000

Zgodnie z art. 18 ustawy z dnia 17.05.1989r.  
 -Prawo geodezyjne i kartograficzne  
 (Dz.U.100/2000, poz. 1086, ze zm.)  
 rozpowszechnianie, rozprowadzanie oraz  
 reprodukcje niniejszej mapy wymaga zezwolenia  
 Starosty Kutnowskiego

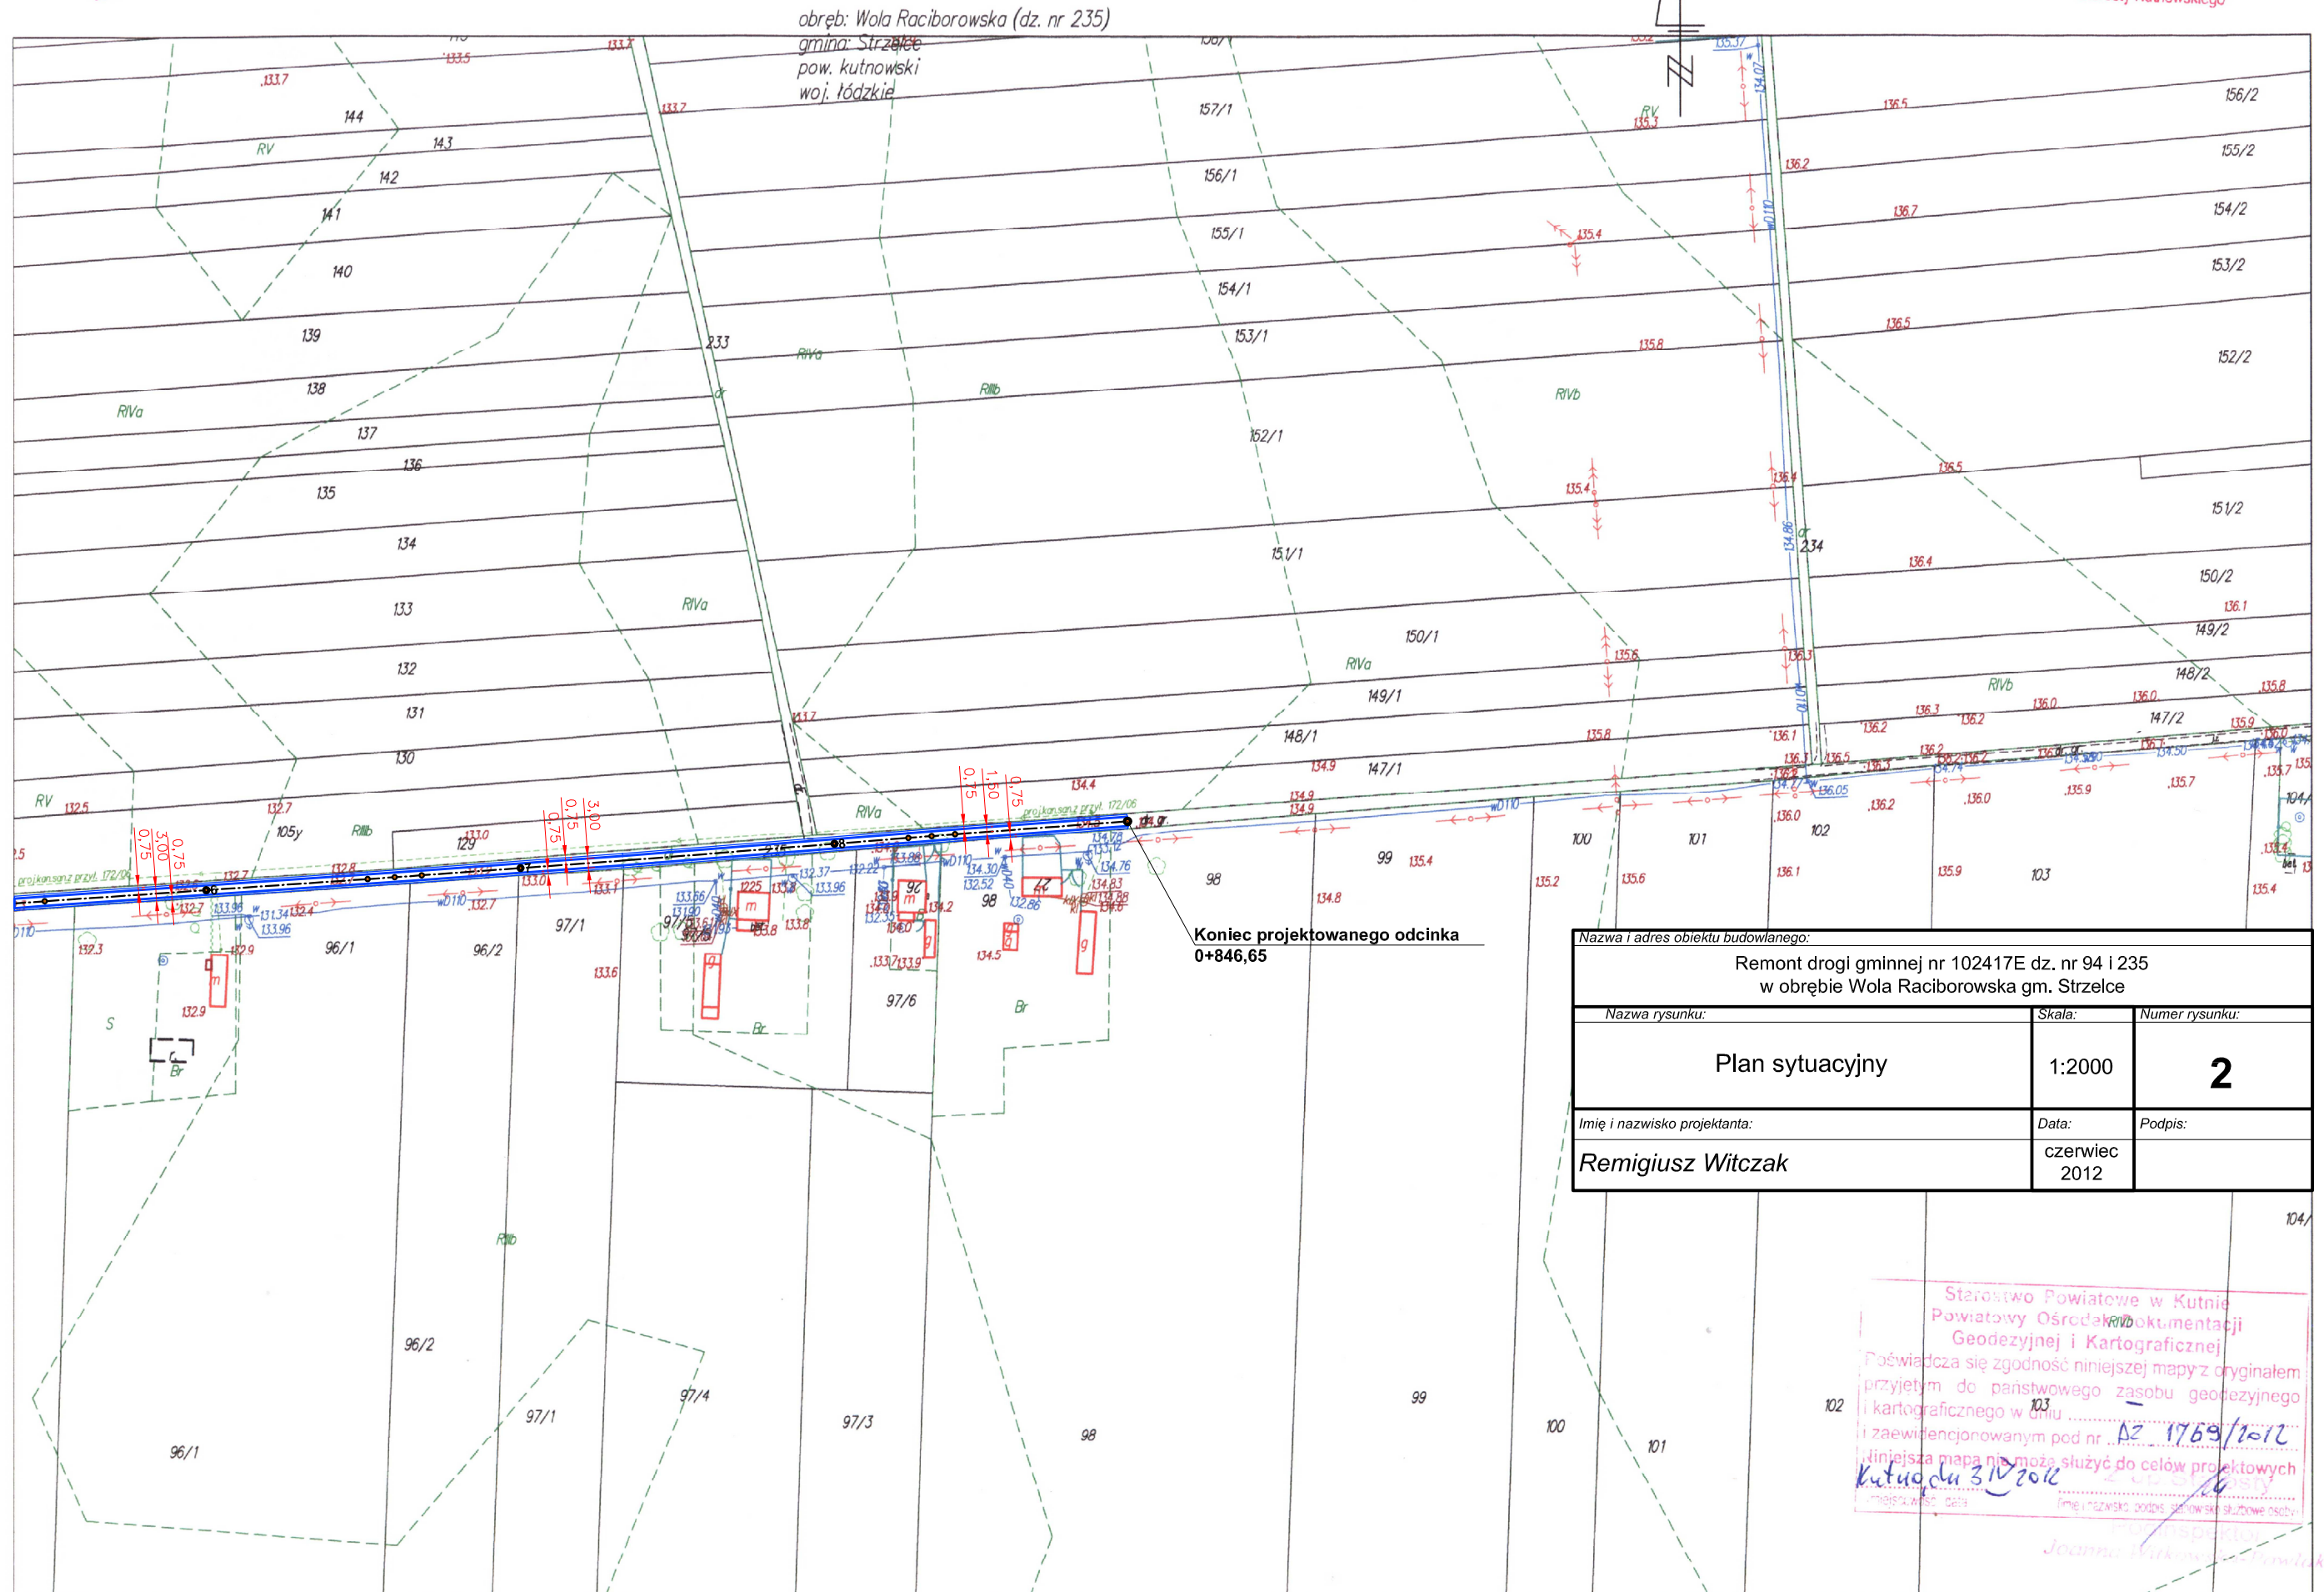

|   |                  |                |
|---|------------------|----------------|
| Nazwa i adres obiektu budowlanego:  |                  |                |
| Remont drogi gminnej nr 102417E dz. nr 94 i 235<br>w obrębie Wola Raciborowska gm. Strzelce |                  |                |
| Nazwa rysunku:  | Skala:           | Numer rysunku: |
| Plan sytuacyjny   | 1:2000           | 2              |
| Imię i nazwisko projektanta:  | Data:            | Podpis:        |
| Remigiusz Witczak   | czerwiec<br>2012 |                |

Starostwo Powiatowe w Kutnie  
 Powiatowy Ośrodek Dokumentacji  
 Geodezyjnej i Kartograficznej  
 Poświadczam zgodność niniejszej mapy z oryginałem  
 przyjętym do państwowego zasobu geodezyjnego  
 i kartograficznego w dniu .....  
 i zaawizjonowanym pod nr .....  
 niniejsza mapa nie może służyć do celów projektowych  
 Kutno, dnia 31.05.2012  
 Imię i nazwisko: Joanna Witkowska-Powłoka