


**ZARZĄD POWIATU
w KUTNIE**
ul. Kościuszki 16, tel. 024 355 47 80
99-300 Kutno, fax 024 355 47 84
(2)

Załącznik do pisma, decyzji
Nr Dr 5443/195/2008
z dnia 29.05.2008

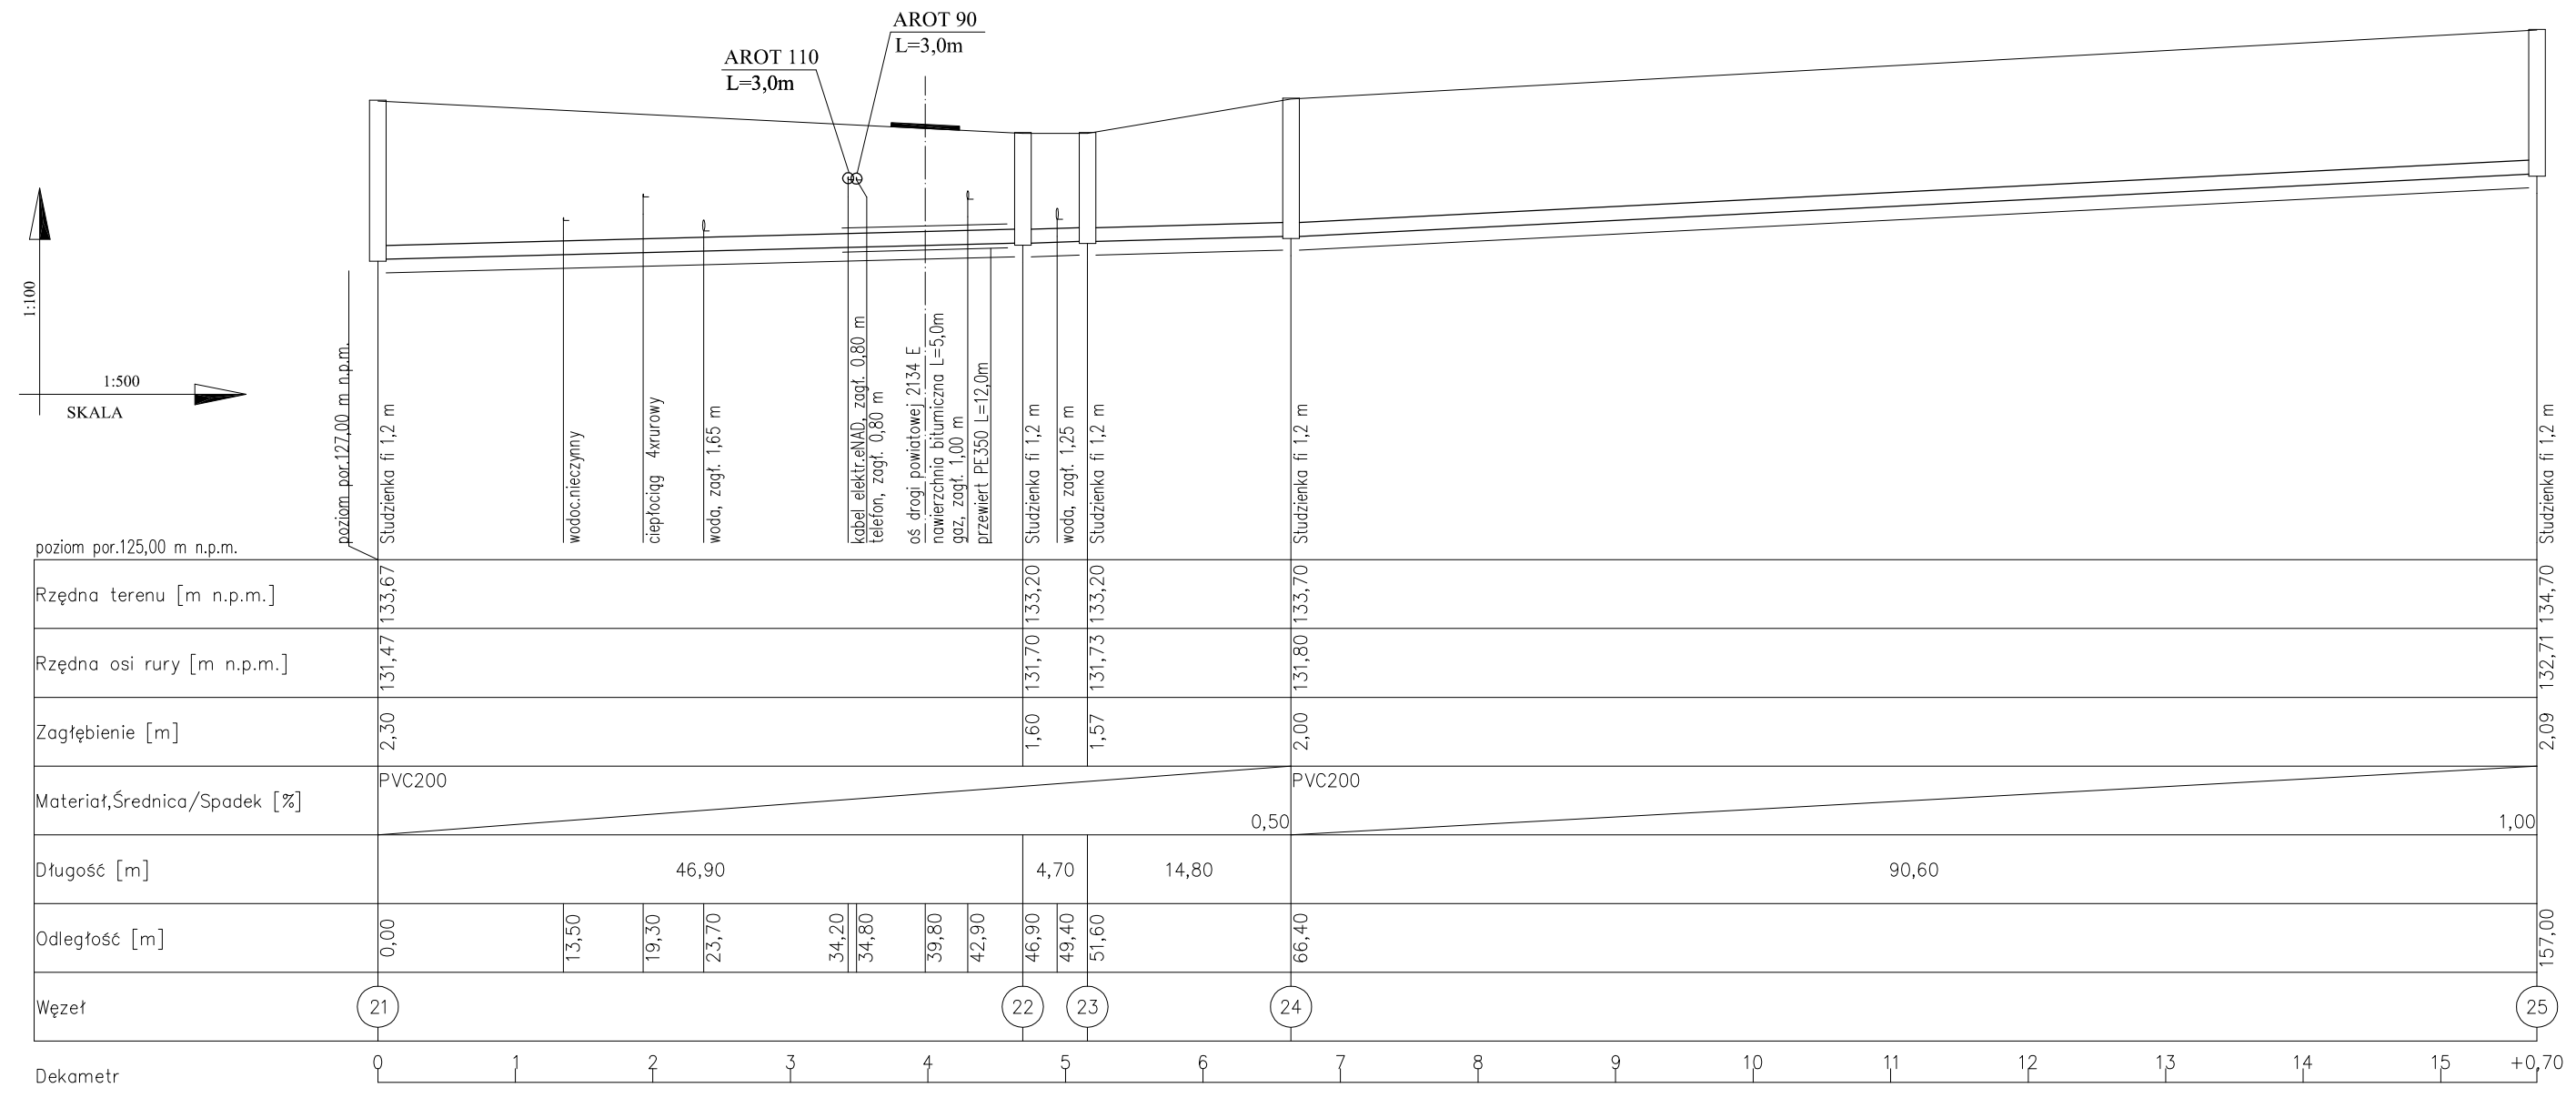

SIEĆ KANALIZACJI SANITARNEJ PVC 200 L=157,00m

Nazwa i adres obiektu budowlanego:			
Sieć kanalizacji sanitarnej w m. Strzelce - etap III			
Nazwa rysunku:		Skala:	Numer rysunku:
Profil sieci kanalizacyjnej		1:500/100	3
Imię i nazwisko projektanta:	Specjalność i numer uprawnień:	Data:	Podpis:
Zbigniew Cebula	sanitarna 32/00/WŁ	05.2008	