


STAROSTWO POWIATOWE w KUTNIE  
 Ośrodek Dokumentacji  
 Geodezyjnej i Kartograficznej  
 99-301 Kutno, ul. Krolowej Jadwigi 7  
 tel. 24 355-47-17

**MAPA DO CELÓW OPINIODAWCZYCH**  
 sytuacyjno – wysokościowa  
 Skala 1:1000

obręb: Sołki (dz. nr 145, 146)  
 gmina: Strzelce  
 pow. kutnowski

Zgodnie z art. 18 ustawy z dnia 17.05.1989r.  
 -Prawo geodezyjne i kartograficzne  
 (Dz.U. 100/2000, poz. 1086, ze zm.)  
 rozpowszechnianie, rozpraszanie oraz  
 reprodukcowanie niniejszej mapy wymaga zezwolenia  
 Starosty Kutnowskiego

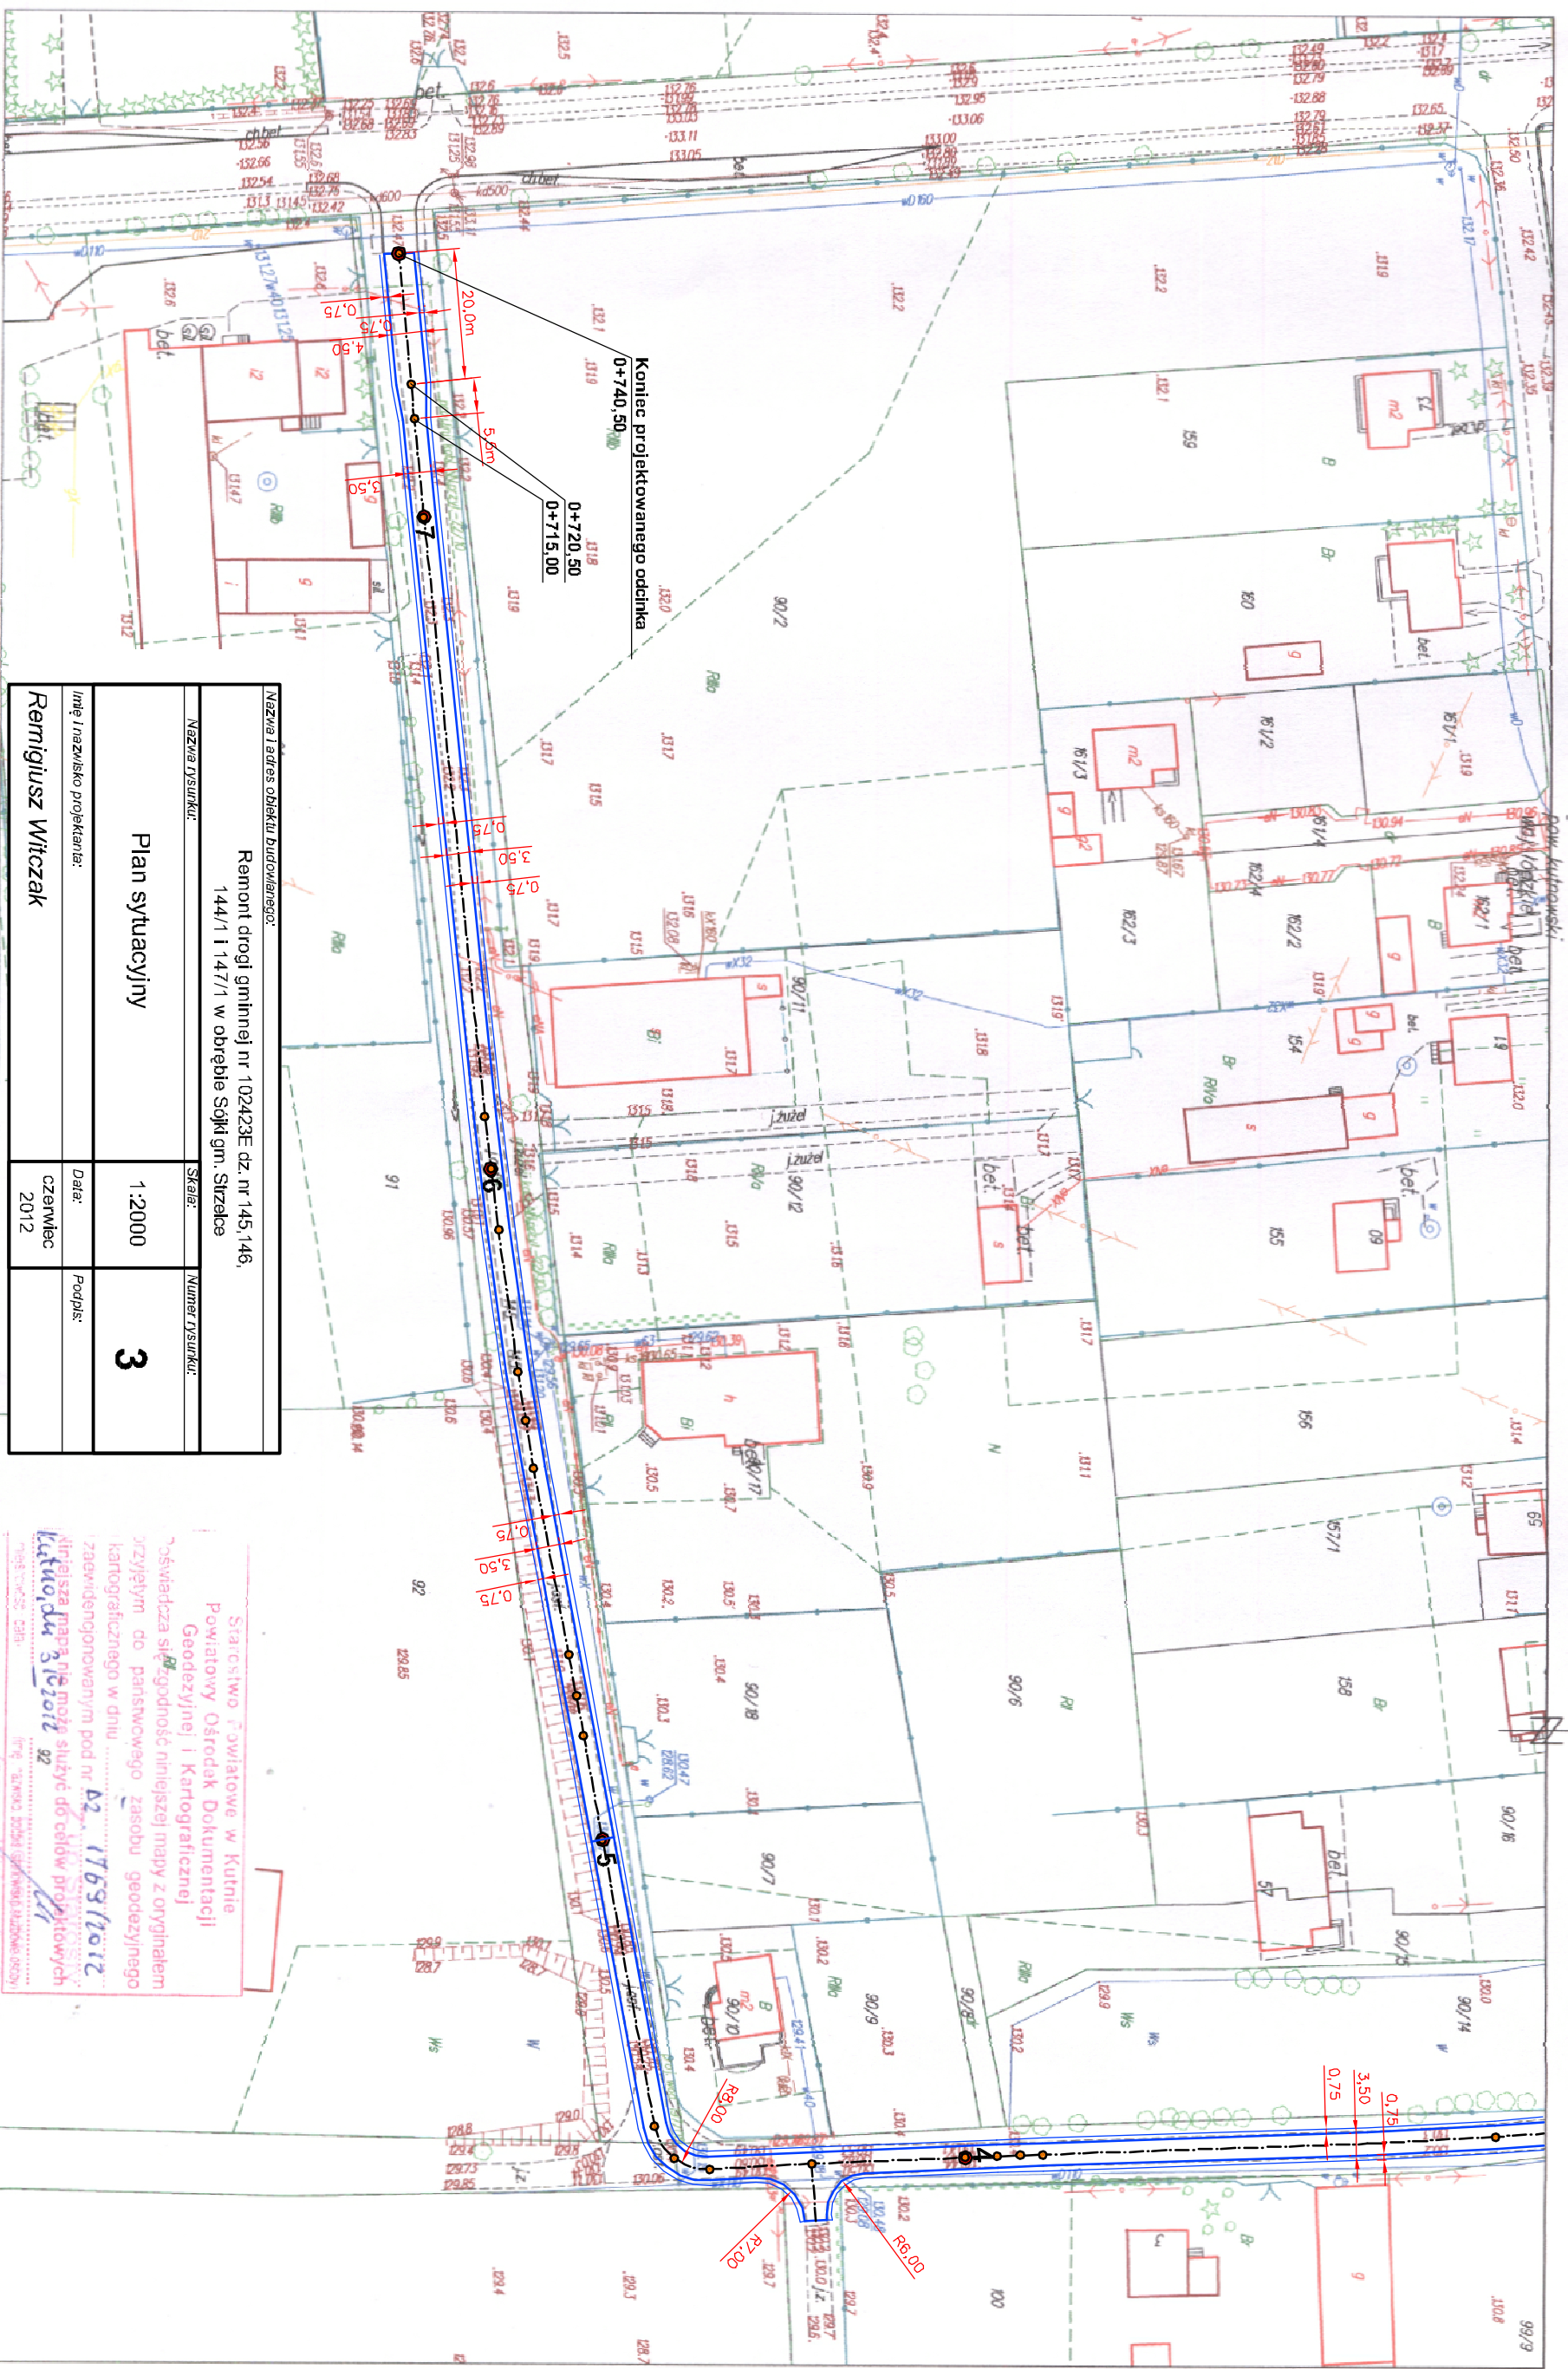

Nazwa i adres obiektu Budowlanego:		Remont drogi gminnej nr 102423E dz. nr 145, 146, 144/1 i 147/1 w obrębie Sołki gm. Strzelce	
Nazwa rysunku:	Skala:	Numer rysunku:	
Plan sytuacyjny		1:2000	3
Imię i nazwisko projektanta:	Data:	Podpis:	
Remigiusz Witczak	czerwiec 2012		

Starostwo Powiatowe w Kutnie  
 Powiatowy Ośrodek Dokumentacji  
 Geodezyjnej i Kartograficznej  
 Oświadczam się zgodność niniejszej mapy z oryginałem  
 przyjętym do państwowego zasobu geodezyjnego  
 i kartograficznego w dniu .....  
 z numerem inwentarycznym pod nr P2.1769/2012  
 Niniejsza mapa nie może służyć do celów projektowych  
 i inżynierskich  
 Starosta: D.B.