

== - Projektowana droga

Nazwa i adres obiektu budowlanego:		
Remont drogi gminnej nr 102419E i 102418E w obrębie Muchnice gm. Strzelce		
Nazwa rysunku:	Skala:	Numer rysunku:
Docelowa organizacja ruchu	1:2000	1
Imię i nazwisko projektanta:	Data:	Podpis:
Kazimierz Krawczyk	czerwiec 2012	


Starostwo Powiatowe w Kutnie  
 Powiatowy Ośrodek Dokumentacji  
 Geodezyjnej i Kartograficznej  
 Prawdca się zgodność niniejszej mapy z oryginałem  
 przyjętym do państwowego zasobu geodezyjnego  
 i kartograficznego w dniu ..... 17.09.2012  
 i zaświadczoną pod nr .....  
 Niniejsza mapa nie może służyć do celów projektowych  
 Kutno dn 3.10.2012  
 Inspektor  
 Powiat

STAROSTWO POWIATOWE w KUTNIE  
 Ośrodek Dokumentacji  
 Geodezyjnej i Kartograficznej  
 99-301 Kutno, ul. Królowej Jadwigi 7  
 tel. 24 355-47-17

MAPA DO CELÓW OPINIODAWCZYCH  
 sytuacyjno – wysokościowa  
 Skala 1: 2000

Zgodnie z art. 18 ustawy z dnia 17.05.1989r.  
 -Prawo geodezyjne i kartograficzne  
 (Dz.U.100/2000, poz. 1086, ze zm.)  
 rozpowszechnianie, rozpraszanie oraz  
 reprodukcje niniejszej mapy wymaga zezwolenia  
 Starosty Kutnowskiego

obręb: Muchnice (dz. nr 60/1)  
 gmina: Strzelce  
 pow. kutnowski  
 woj. łódzkie

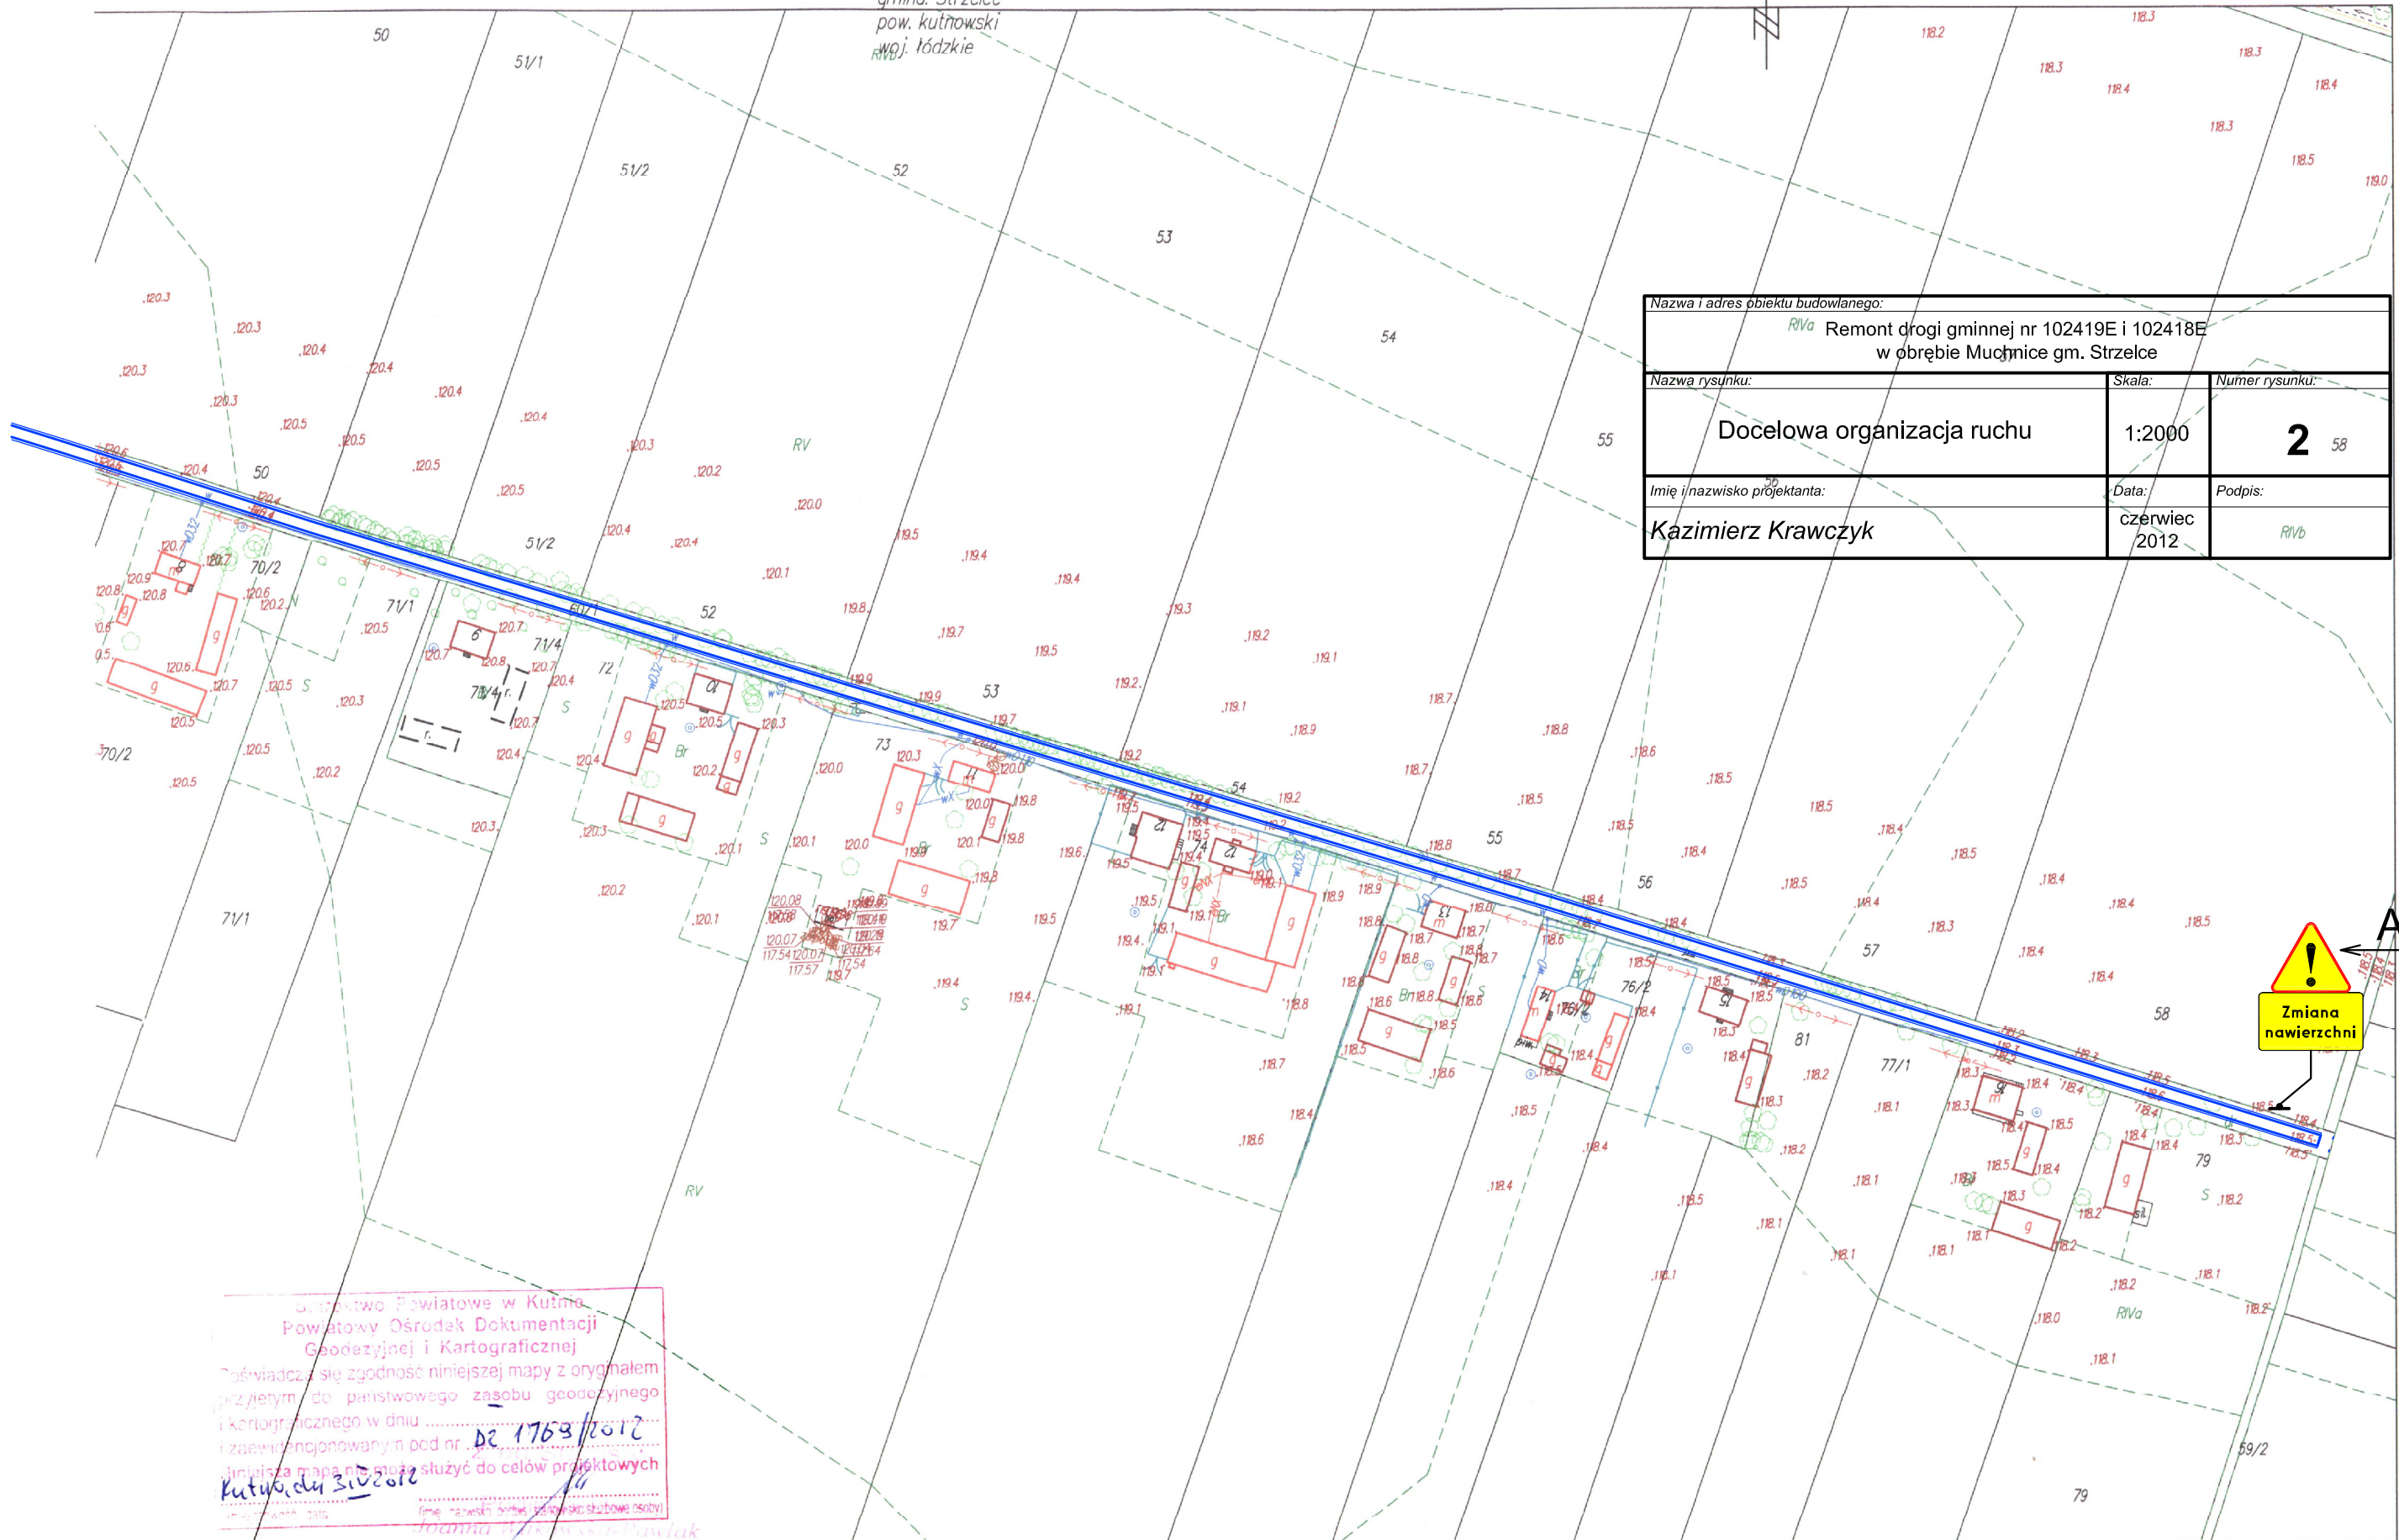

Nazwa i adres obiektu budowlanego: R1Va Remont drogi gminnej nr 102419E i 102418E w obrębie Muchnice gm. Strzelce		
Nazwa rysunku: <b>Docelowa organizacja ruchu</b>	Skala: 1:2000	Numer rysunku: <b>2</b> 58
Imię i nazwisko projektanta: <b>Kazimierz Krawczyk</b>	Data: czerwiec 2012	Podpis: R1Vb



A-30

Starostwo Powiatowe w Kutnie  
 Powiatowy Ośrodek Dokumentacji  
 Geodezyjnej i Kartograficznej  
 Poświadczam zgodność niniejszej mapy z oryginałem  
 przyjętym do państwowego zasobu geodezyjnego  
 i kartograficznego w dniu 02.07.2012  
 i zaewidencjonowany pod nr 1769/2012  
 niniejsza mapa nie może służyć do celów projektowych  
 Kutno, dn. 30.06.2012  
 Joanna Włkoczek-Pawluk