


MAPA DO CELÓW OPINIODAWCZYCH
 sytuacyjno – wysokościowa
 Skala 1: 2000

Zgodnie z art. 18 ustawy z dnia 17.05.1989r.
 -Prawo geodezyjne i kartograficzne
 (Dz.U.100/2000, poz. 1086, ze zm.)
 rozpowszechnianie, rozprowadzanie oraz
 reprodukcje niniejszej mapy wymaga zezwolenia
 Starosty Kutnowskiego

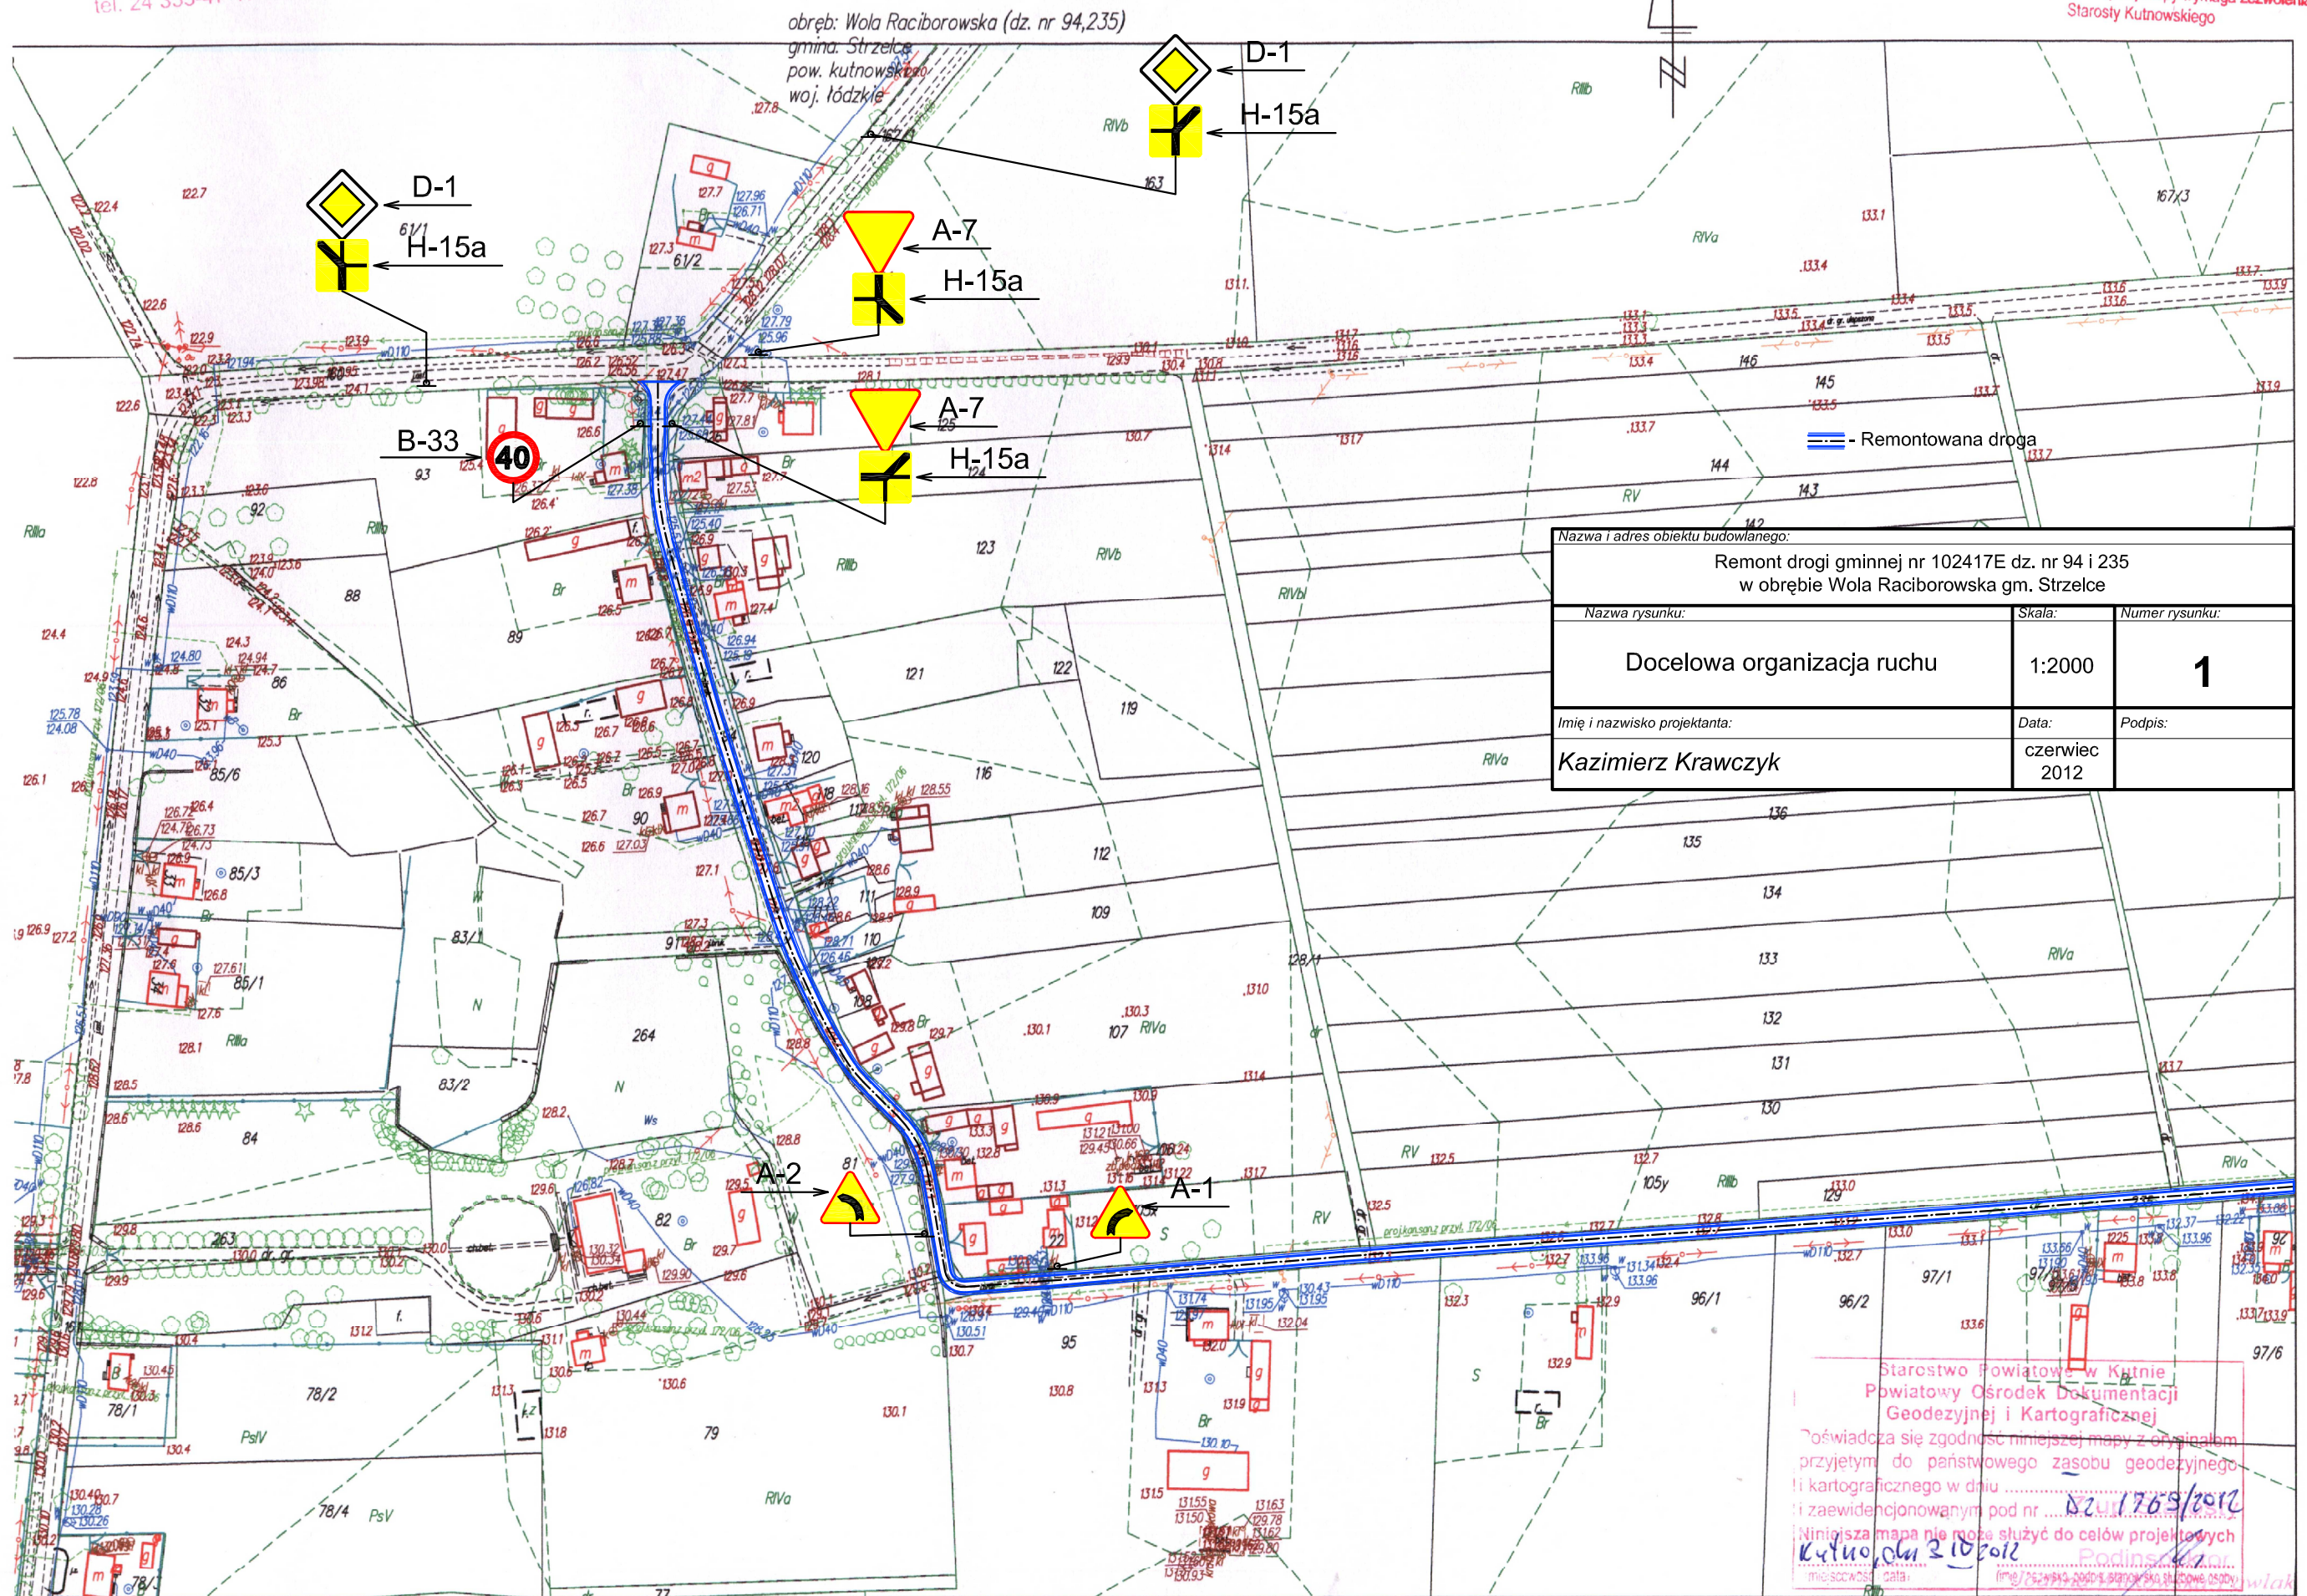

Nazwa i adres obiektu budowlanego: Remont drogi gminnej nr 102417E dz. nr 94 i 235 w obrębie Wola Raciborowska gm. Strzelca		
Nazwa rysunku: Docelowa organizacja ruchu	Skala: 1:2000	Numer rysunku: 1
Imię i nazwisko projektanta: Kazimierz Krawczyk	Data: czerwiec 2012	Podpis:

Starostwo Powiatowe w Kutnie
 Powiatowy Ośrodek Dokumentacji
 Geodezyjnej i Kartograficznej

Świadcza się zgodność niniejszej mapy z oryginałem
 przyjętym do państwowego zasobu geodezyjnego
 i kartograficznego w dniu
 i zaewidencjonowanym pod nr
 Kutno, dnia 2 10 2012


Niniejsza mapa nie może służyć do celów projektowych

Podpis:
 Data:
 Imię i nazwisko:
 Miejsce:
 Wzrost:
 Ciężar ciała:
 Ciężar ciała:
 Ciężar ciała:

STAROSTWO POWIATOWE w KUTNIE
 Ośrodek Dokumentacji
 Geodezyjnej i Kartograficznej
 99-301 Kutno, ul. Królowej Jadwigi 7
 tel. 24 355-47-17

MAPA DO CELÓW OPINIODAWCZYCH
 sytuacyjno – wysokościowa
 Skala 1: 2000

Zgodnie z art. 18 ustawy z dnia 17.05.1989r.
 -Prawo geodezyjne i kartograficzne
 (Dz.U.100/2000, poz. 1086, ze zm.)
 rozpowszechnianie, rozprowadzanie oraz
 reprodukcje niniejszej mapy wymaga zezwolenia
 Starosty Kutnowskiego

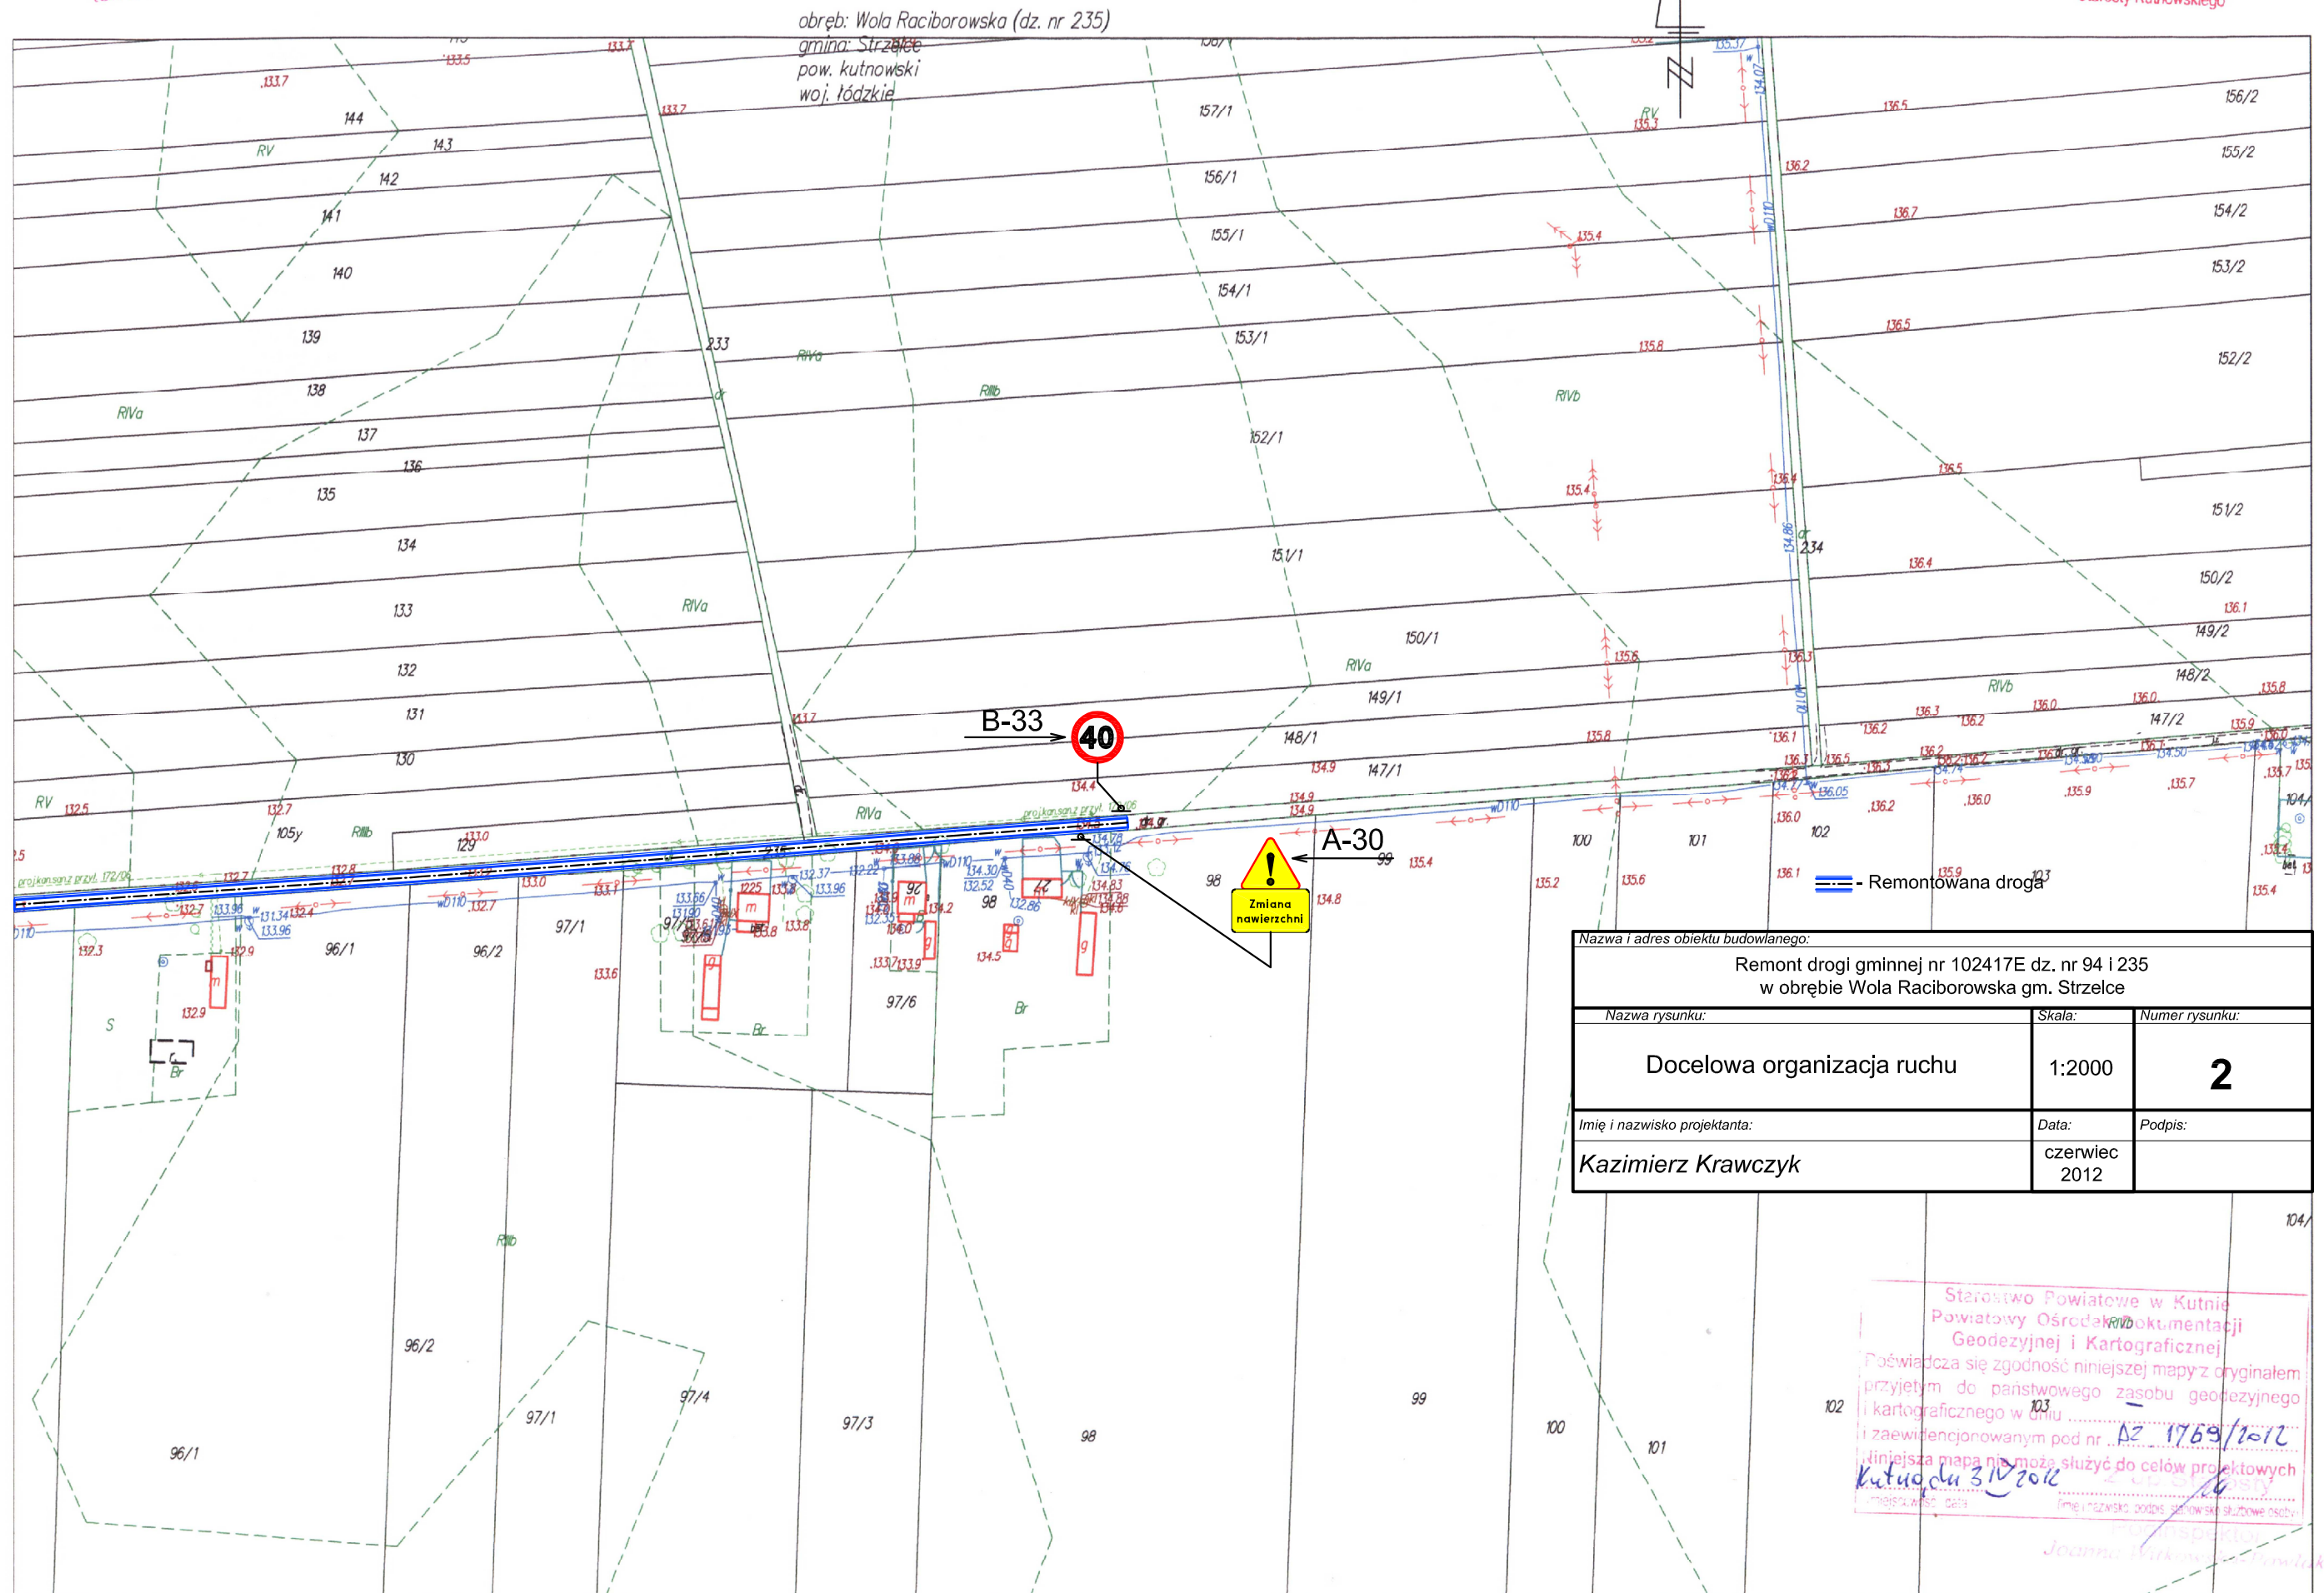

Nazwa i adres obiektu budowlanego: Remont drogi gminnej nr 102417E dz. nr 94 i 235 w obrębie Wola Raciborowska gm. Strzelce		
Nazwa rysunku: Docelowa organizacja ruchu	Skala: 1:2000	Numer rysunku: 2
Imię i nazwisko projektanta: Kazimierz Krawczyk	Data: czerwiec 2012	Podpis:

Starostwo Powiatowe w Kutnie
 Powiatowy Ośrodek Dokumentacji
 Geodezyjnej i Kartograficznej
 Poświadczam zgodność niniejszej mapy z oryginałem
 przyjętym do państwowego zasobu geodezyjnego
 i kartograficznego w dniu
 i zaawizjonowanym pod nr
 niniejsza mapa nie może służyć do celów projektowych
 Kutno, dnia 31.07.2012
 Imię i nazwisko osoby
 Joanna Wąkowska-Powłok