


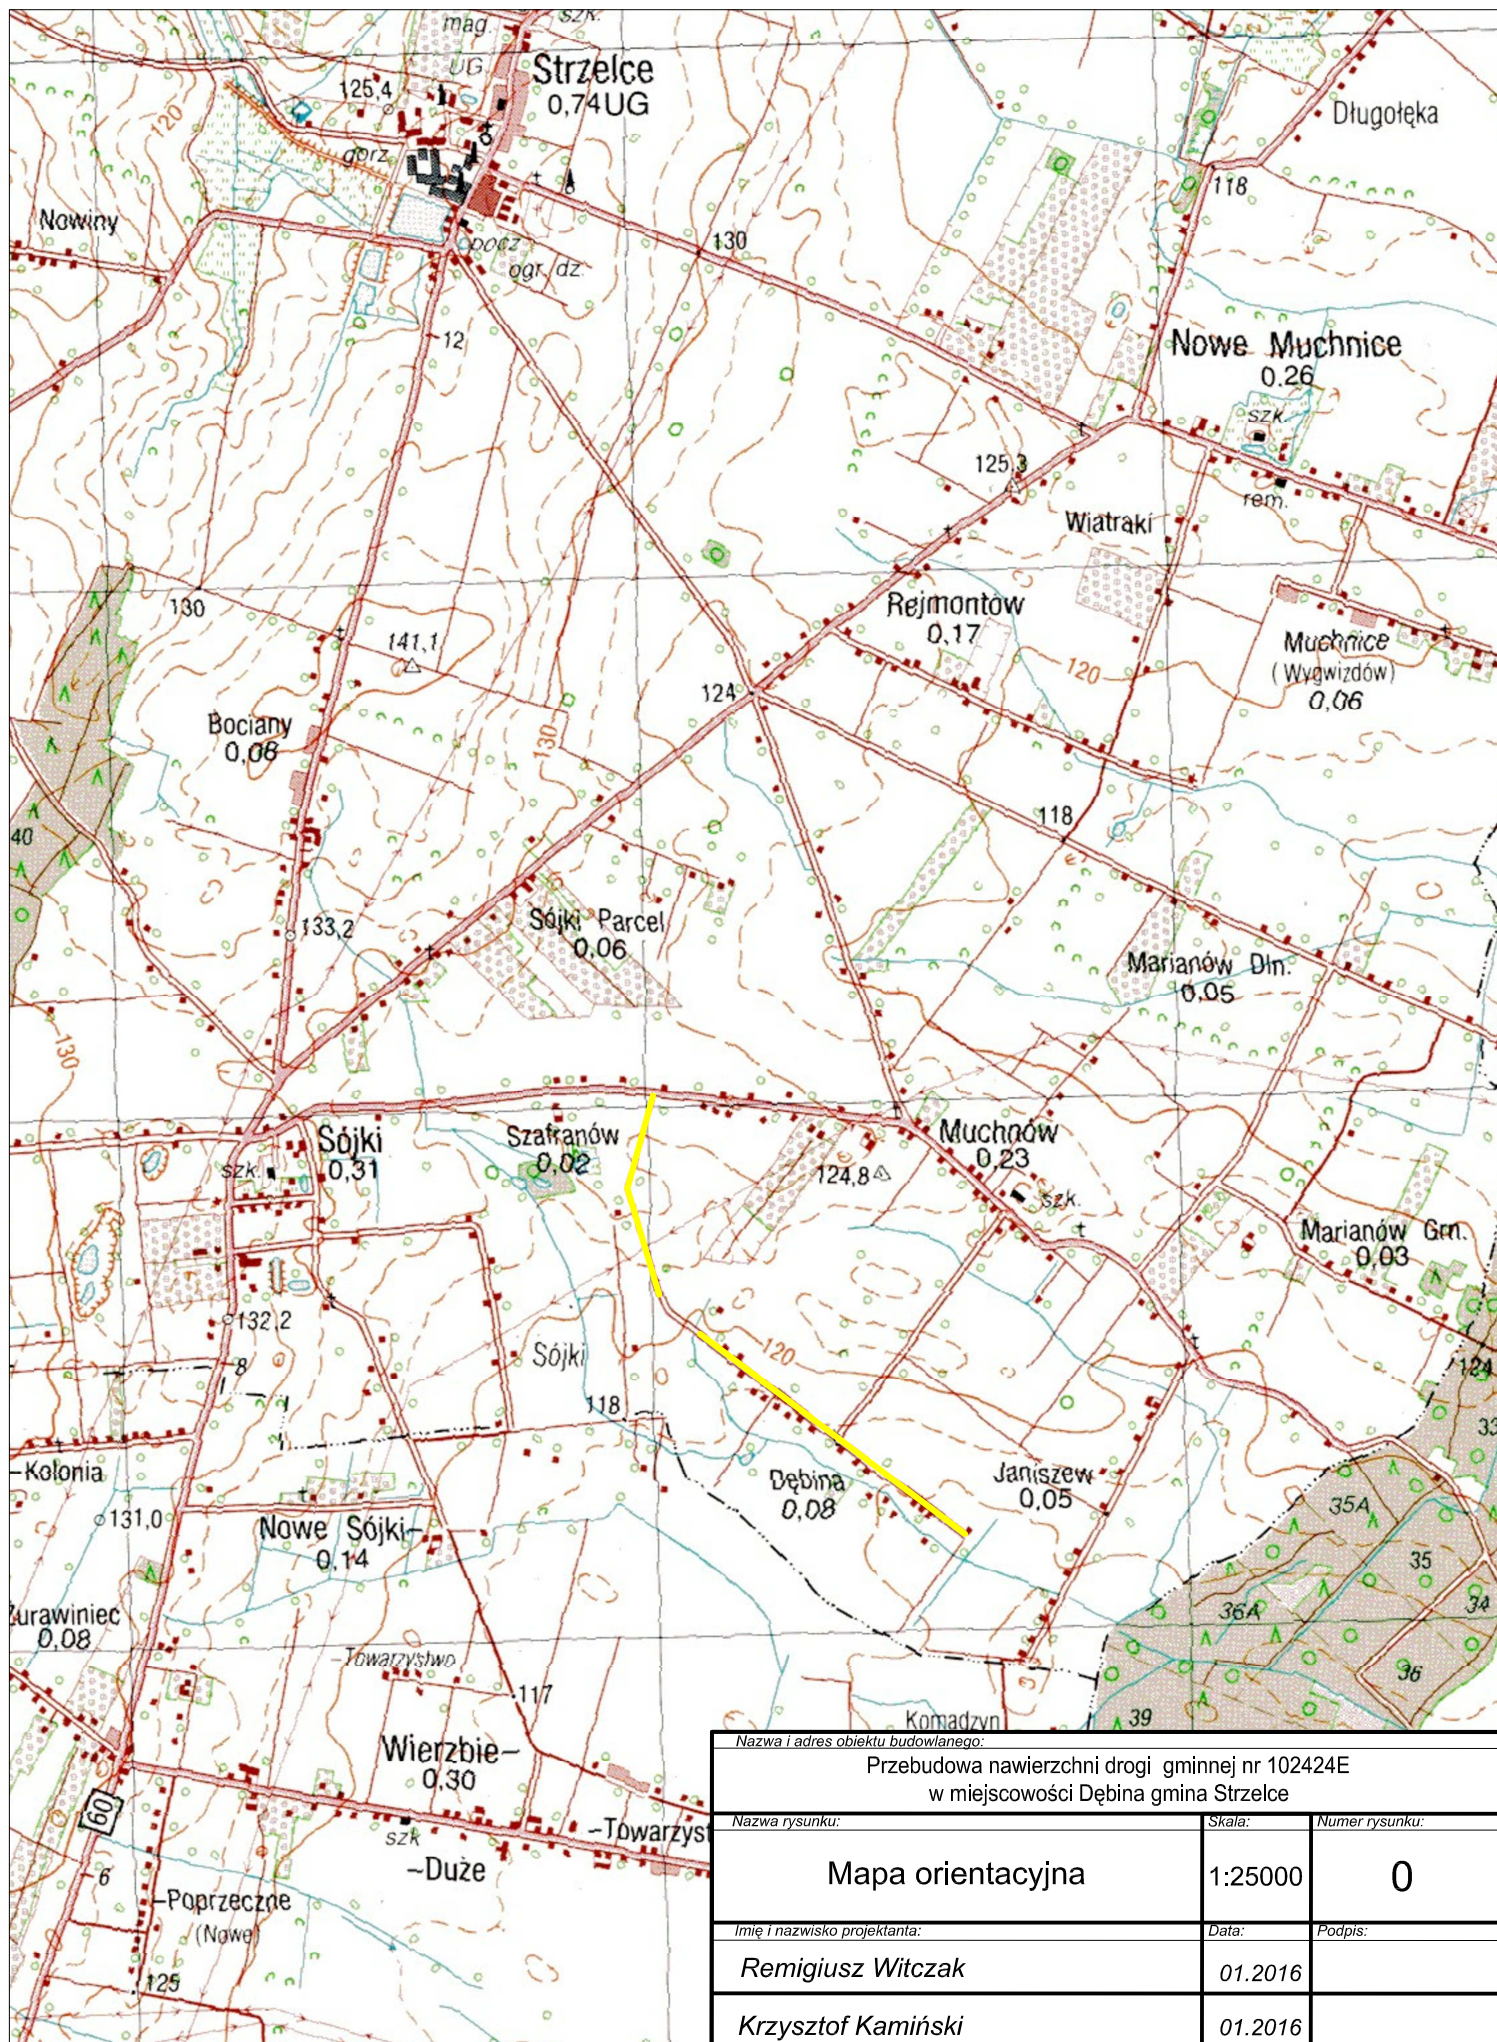

|                                                                                         |         |                |
|-----------------------------------------------------------------------------------------|---------|----------------|
| Nazwa i adres obiektu budowlanego:                                                      |         |                |
| Przebudowa nawierzchni drogi gminnej nr 102424E<br>w miejscowości Dębina gmina Strzelce |         |                |
| Nazwa rysunku:                                                                          | Skala:  | Numer rysunku: |
| Mapa orientacyjna                                                                       | 1:25000 | 0              |
| Imię i nazwisko projektanta:                                                            | Data:   | Podpis:        |
| Remigiusz Witczak                                                                       | 01.2016 |                |
| Krzysztof Kamiński                                                                      | 01.2016 |                |