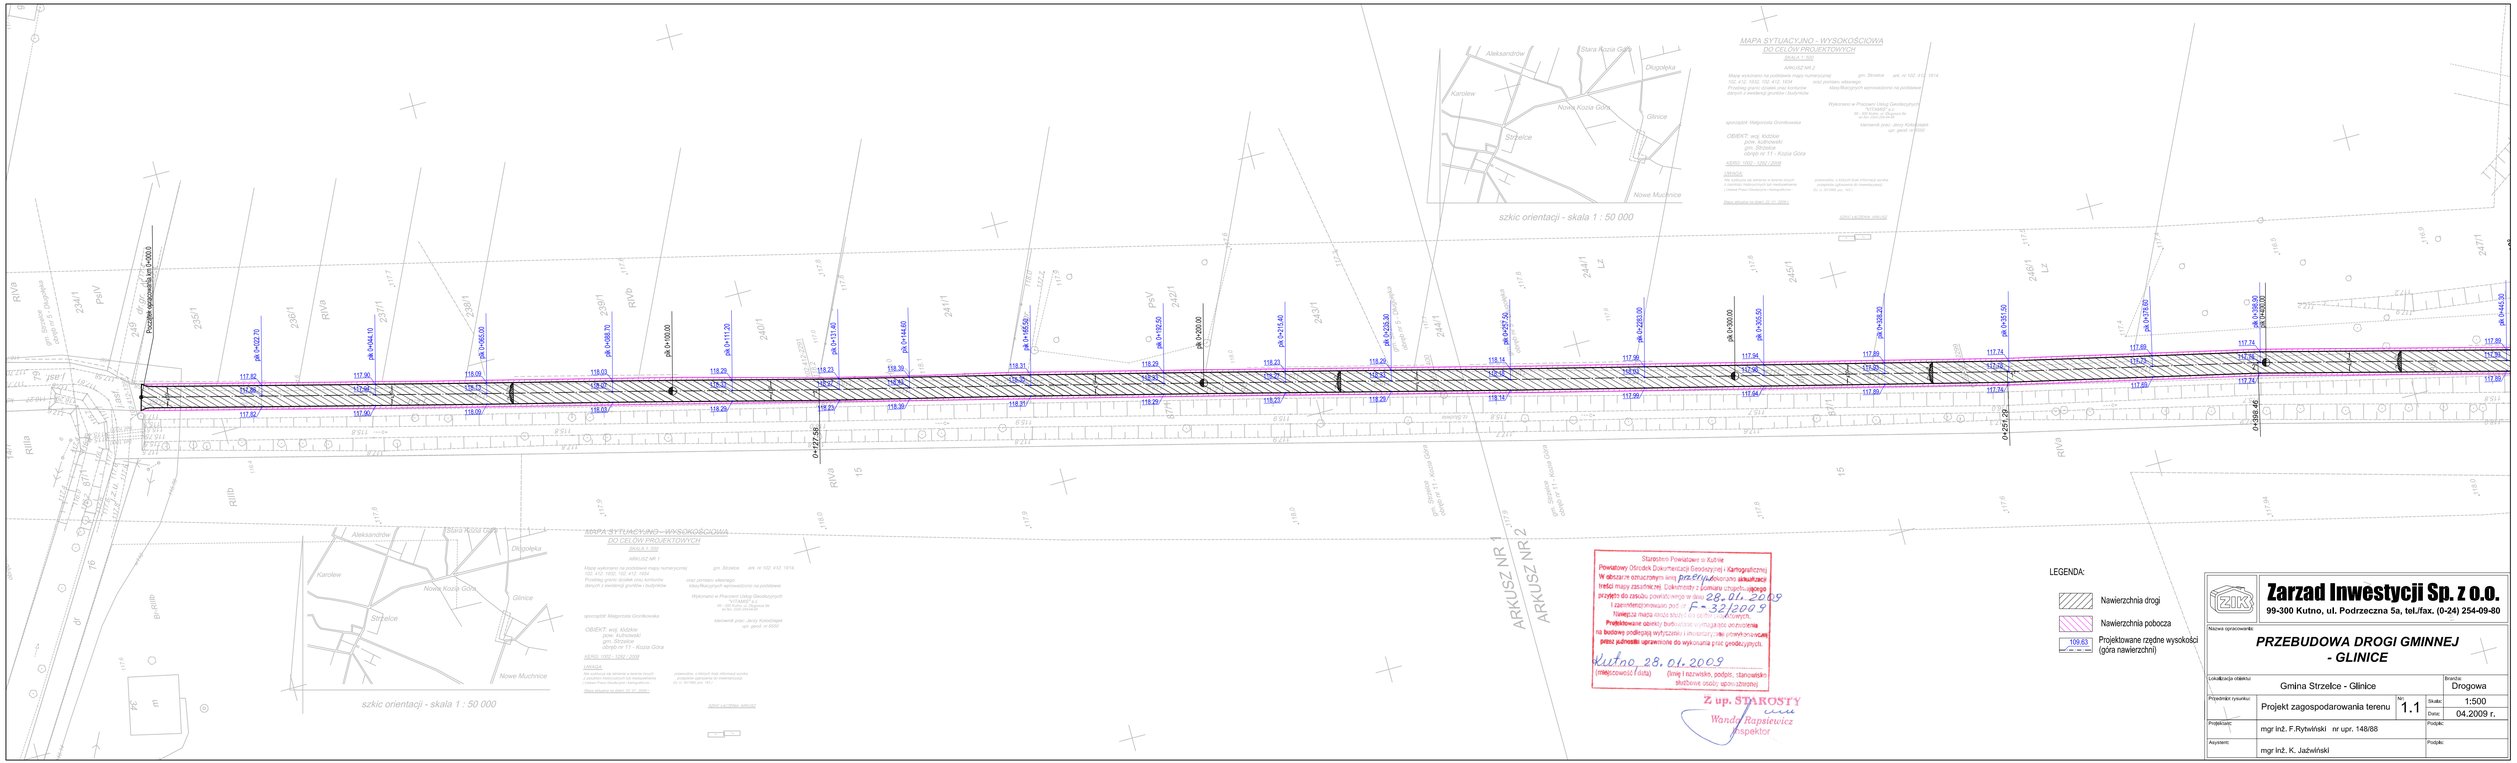


Starostwo Powiatowe w Kutnie
Powiatowy Ośrodek Dokumentacji Geodezyjnej i Kartograficznej
W obszarze oznaczonym linią przerywaną dokonano aktualizacji treści mapy zasadniczej. Dokumenty z pomiaru uzupełniającego przyjęto do zasobu powiatowego w dniu 28.01.2009 i zaewidencjonowano pod nr F-32/2009
Nawiązca mapa oznaczonych do celów projektowych.
Projektowane obiekty budowlane wymagające uzyskania na budowę podlegają wytyczeniu i inwentaryzacji przez powyższą jednostkę uprawnioną do wykonania prac geodezyjnych.
Kutno, 28.01.2009
(miejscowość i data) (imię i nazwisko, podpis, stanowisko służbowe osoby uprawnionej)

Z up. STAROSTY
Wanda Rapsiewicz
inspektor

LEGENDA:

- Nawierzchnia drogi
- Nawierzchnia pobocza
- 109.63 Projektowane rzędne wysokości (góra nawierzchni)

**Zarząd Inwestycji Sp. z o.o.**
99-300 Kutno, ul. Podrzeczna 5a, tel./fax. (0-24) 254-09-80

Nazwa opracowania:
**PRZEBUDOWA DROGI GMINNEJ - GLINICE**

| | | | |
|---|---|---|---|
| Lokalizacja obiektu: | Gmina Strzelce - Glinice | Branża: | Drogowa |
| Przedmiot rysunku: | Projekt zagospodarowania terenu | Nr: 1.1 | Skala: 1:500 |
| | | | Data: 04.2009 r. |
| Projektant: | mgr inż. F.Rytwiński nr upr. 148/88 | Podpis: | |
| Asystent: | mgr inż. K. Jaźwiński | Podpis: | |