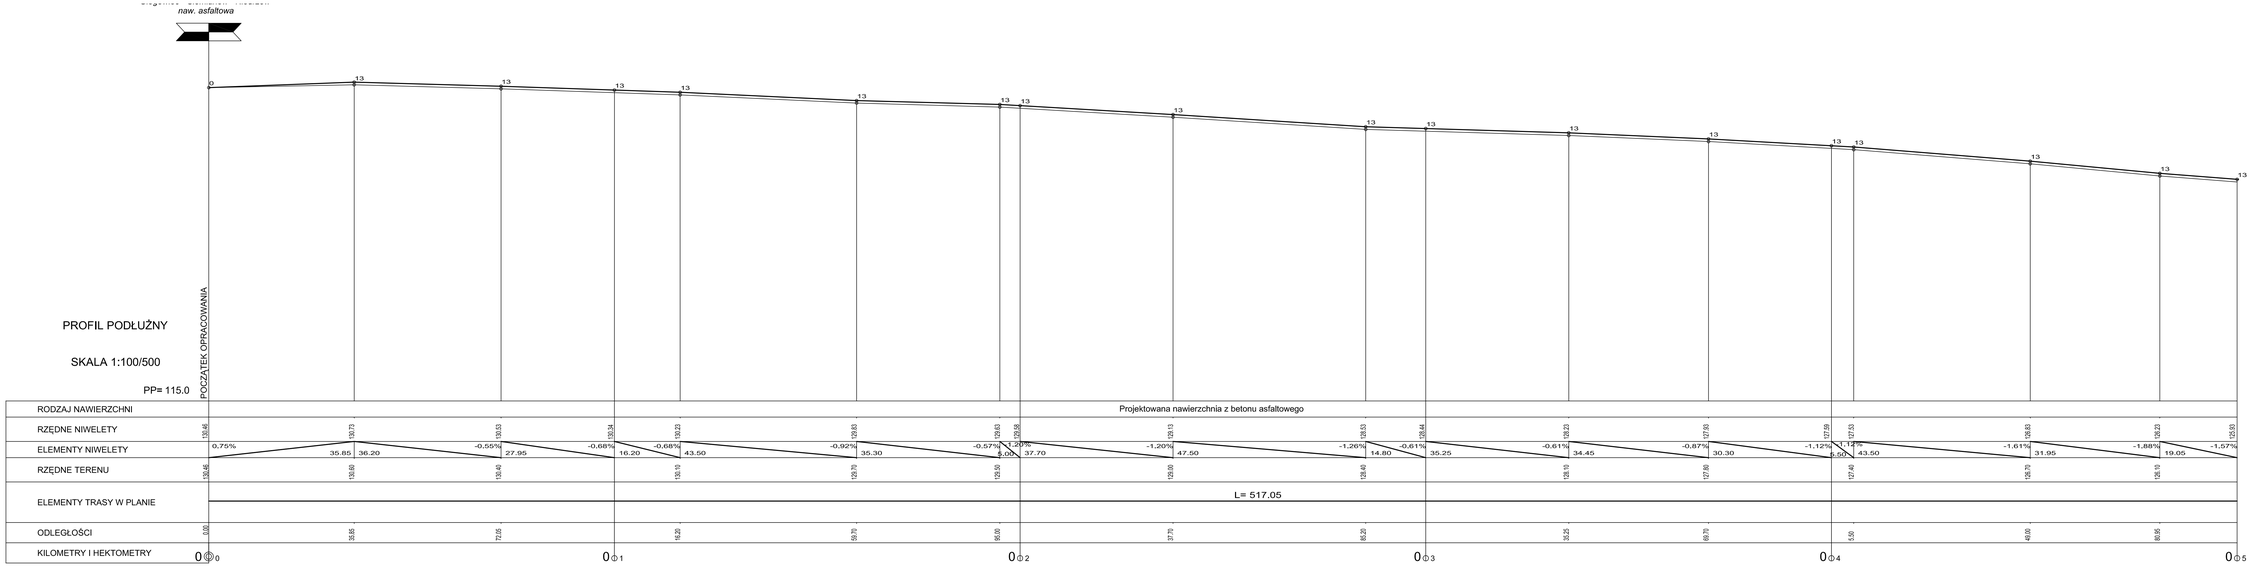

Zarząd Inwestycji Sp. z o.o. 99-300 Kutno, ul. Podrzeczna 5a, tel./fax. (0-24) 254-09-90	
Nazwa opracowania:	***PRZEBUDOWA DROGI GMINNEJ - KŁONOWIEC STARY***
Lokalizacja obiektu: Gmina Strzelce - Kłonowiec Stary	Branża: Drogowa
Przedmiot rysunku: Profil podłużny	Nr: 2.1 Skala: 1:100/1:500 Data: 04.2009 r.
Projektant: mgr inż. F.Rybeiński nr upr. 148/88	Podpis:
Asystent: mgr inż. K. Jażwiński	Podpis: