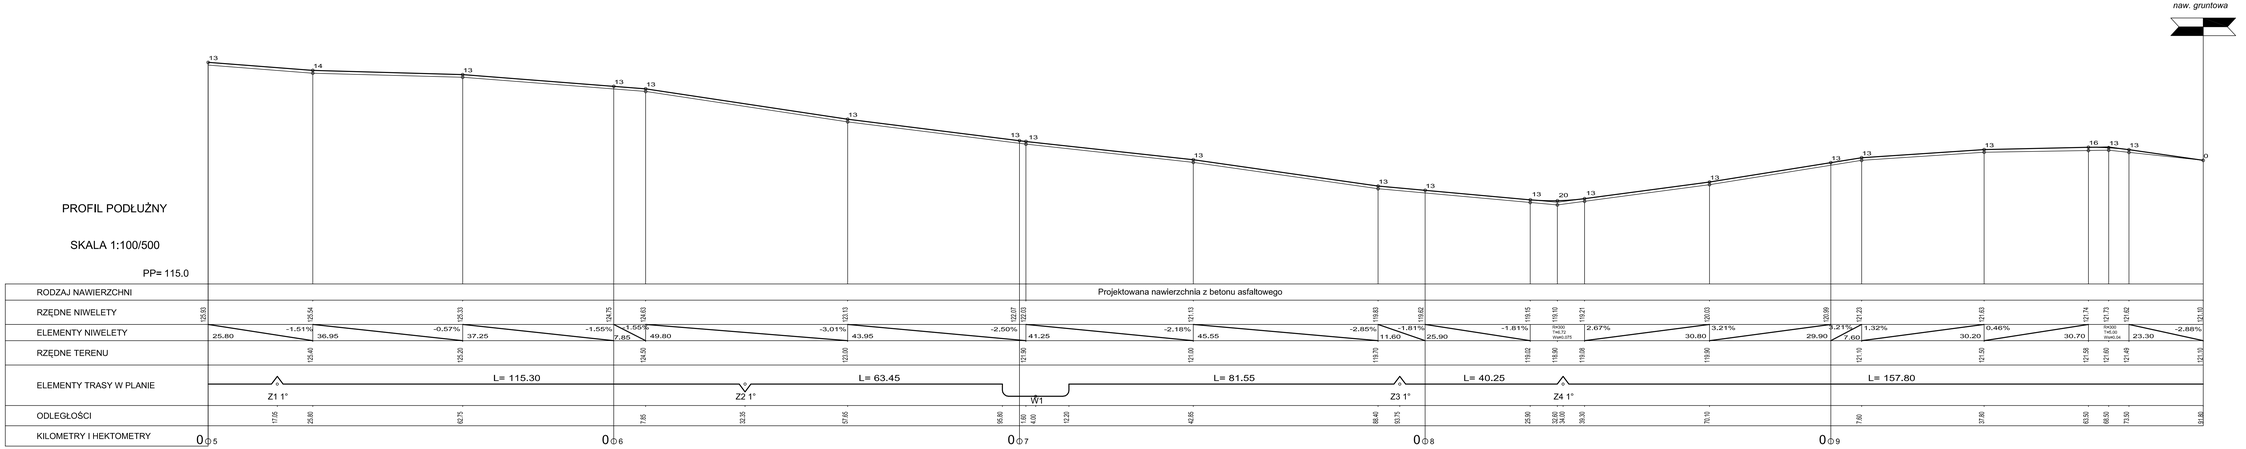

Zarząd Inwestycji Sp. z o.o.
99-300 Kutno, ul. Podrzeczna 5a, tel./fax. (0-24) 254-05-80

Nazwa opracowania:

PRZEBUDOWA DROGI GMINNEJ - KLONOWIEC STARY

Lokalizacja obiektu:	Gmina Strzelce - Klonowiec Stary		Drogowa
Przedmiot rysunku:	Profil podłużny	Nr 2.2	Skala: 1:100/1:500
Projektant:	mgr inż. F.Rytwiński nr upr. 148/88		Data: 04.2009 r.
Asystent:	mgr inż. K. Jaźwiński		Podpis: