


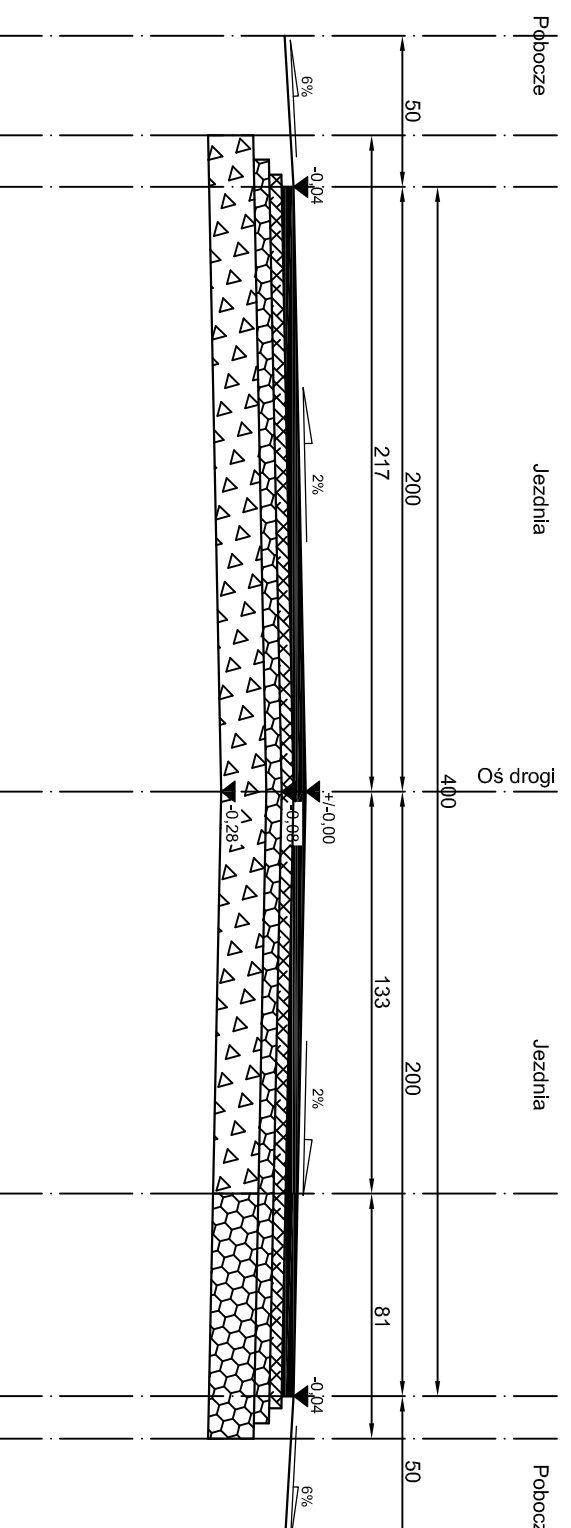



Przekrój w km 0+002,00



LEGENDA:

-  Proj. warstwa ścieralna z BA 0/12,8 gr. 4cm
-  Proj. warstwa wiążąca z BA 0/20 gr. 4cm
-  Projektowana podbudowa tłuczniowa gr. 5 i 20 cm
-  Istniejąca podbudowa tłuczniowa

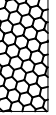

Zarząd Inwestycji Sp. z o.o.
99-300 Kutno, ul. Podrzeczna 5a, tel./fax. (0-24) 254-09-80

Nazwa opracowania:

**PRZEBUDOWA DRUGI GMINNEJ
- GLINICE**

Localizacja obiektu:

Gmina Strzelca

Branża:
Drogowa

Przedmiot rysunku:

Przekrój konstrukcyjny dla odcinków
0+000,00 do 0+014,60

Nr:
4.1

Skala:
1:25
Data:
04.2009 r.

Projektant:

mgr inż. F. Rytwiński

Nr uprawnień:
148/88

Podpis:

Asystent:

mgr inż. K. Jazwiński

Nr uprawnień:

Podpis: