


Przekrój w km 0+530,00

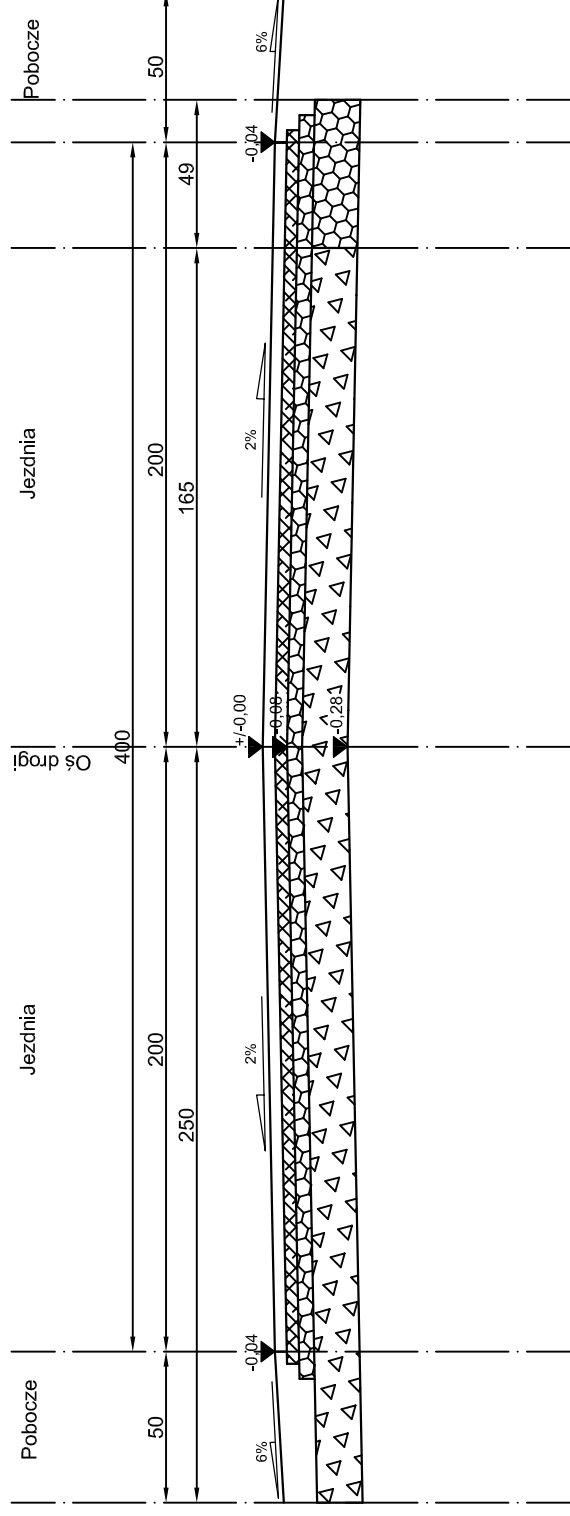

LEGENDA:

- Proj. warstwa ścieralna z BA 0/12.8 gr. 4cm
- Proj. warstwa wiążąca z BA 0/20 gr. 4cm
- Projektowana podbudowa tłuczniowa gr. 5 i 20cm
- Istniejąca podbudowa tłuczniowa



Zarząd Inwestycji Sp. z o.o.

99-300 Kutno, ul. Podrzeczna 5a, tel./fax. (0-24) 254-09-80

Nazwa opracowania:

**PRZEBUDOWA DROGI GMINNEJ
- GLINICE**

Lokalizacja obiektu:

Gmina Strzelca

Brandz:

Drogowa

Przedmiot rysunku:

Przekrój konstrukcyjny dla odcinków 0+500,00 do 0+559,00

Nr:

4.4

Skala:

1:25

Projektant:

mgr inż. F. Rytwiński

Data:

04.2009 r.

Asystent:

mgr inż. K. Jazwiński

Nr uprawnień:

148/88

Podpis:

Nr uprawnień:

mgr inż. K. Jazwiński