


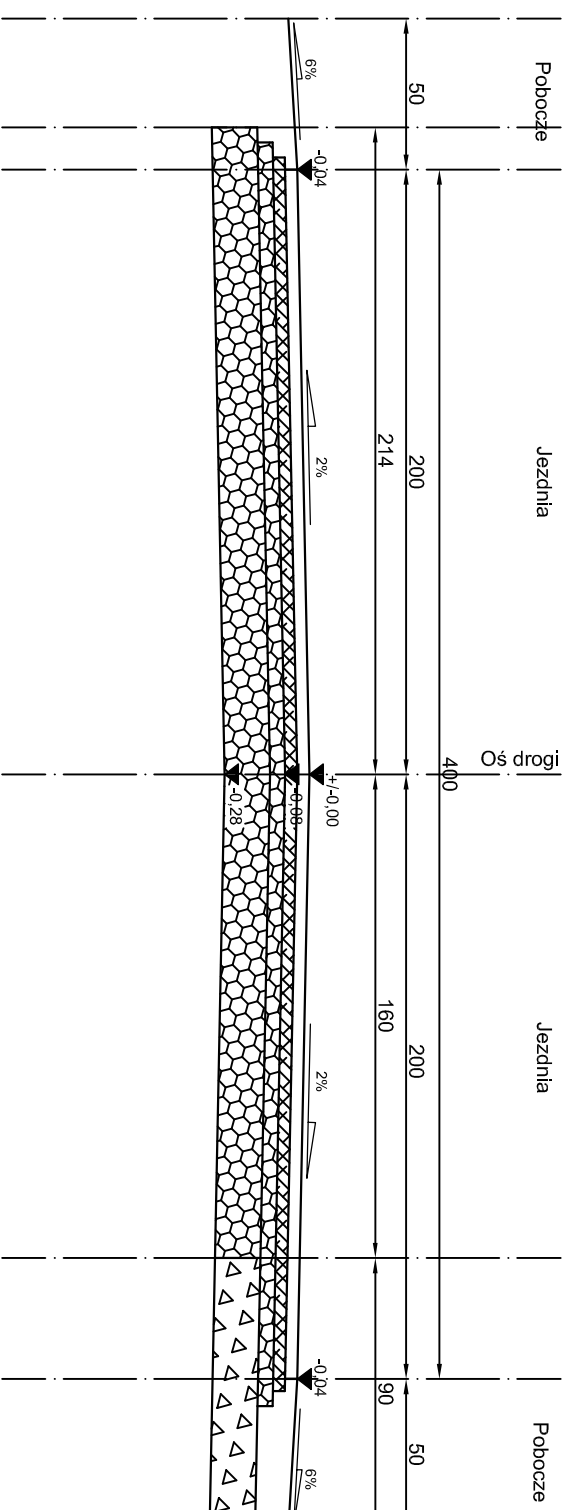



# Przekrój w km 0+580,00



## LEGENDA:

-  Proj. warstwa ścieralna z BA 0/12,8 gr. 4cm
-  Proj. warstwa wiążąca z BA 0/20 gr. 4cm
-  Projektowana podbudowa tłuczniowa gr. 5 i 20cm
-  Istniejąca podbudowa tłuczniowa

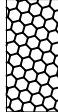

**Zarząd Inwestycji Sp. z o.o.**  
99-300 Kutno, ul. Podrzeczna 5a, tel./fax. (0-24) 254-09-80

Nazwa opracowania:

**PRZEBUDOWA DRUGI GMINNEJ  
- GLINICE**

Localizacja obiektu:

Gmina Strzelca

Branża:  
Drogowa

Przedmiot rysunku:

Przekrój konstrukcyjny dla odcinków  
0+559,00 do 0+605,00

Nr:  
**4.5**

Skala:  
1:25  
Data:  
04.2009 r.

Projektant:

mgr inż. F. Rytwiński

Nr uprawnień:  
148/88

Podpis:

Asystent:

mgr inż. K. Jazwiński

Nr uprawnień:

Podpis: