


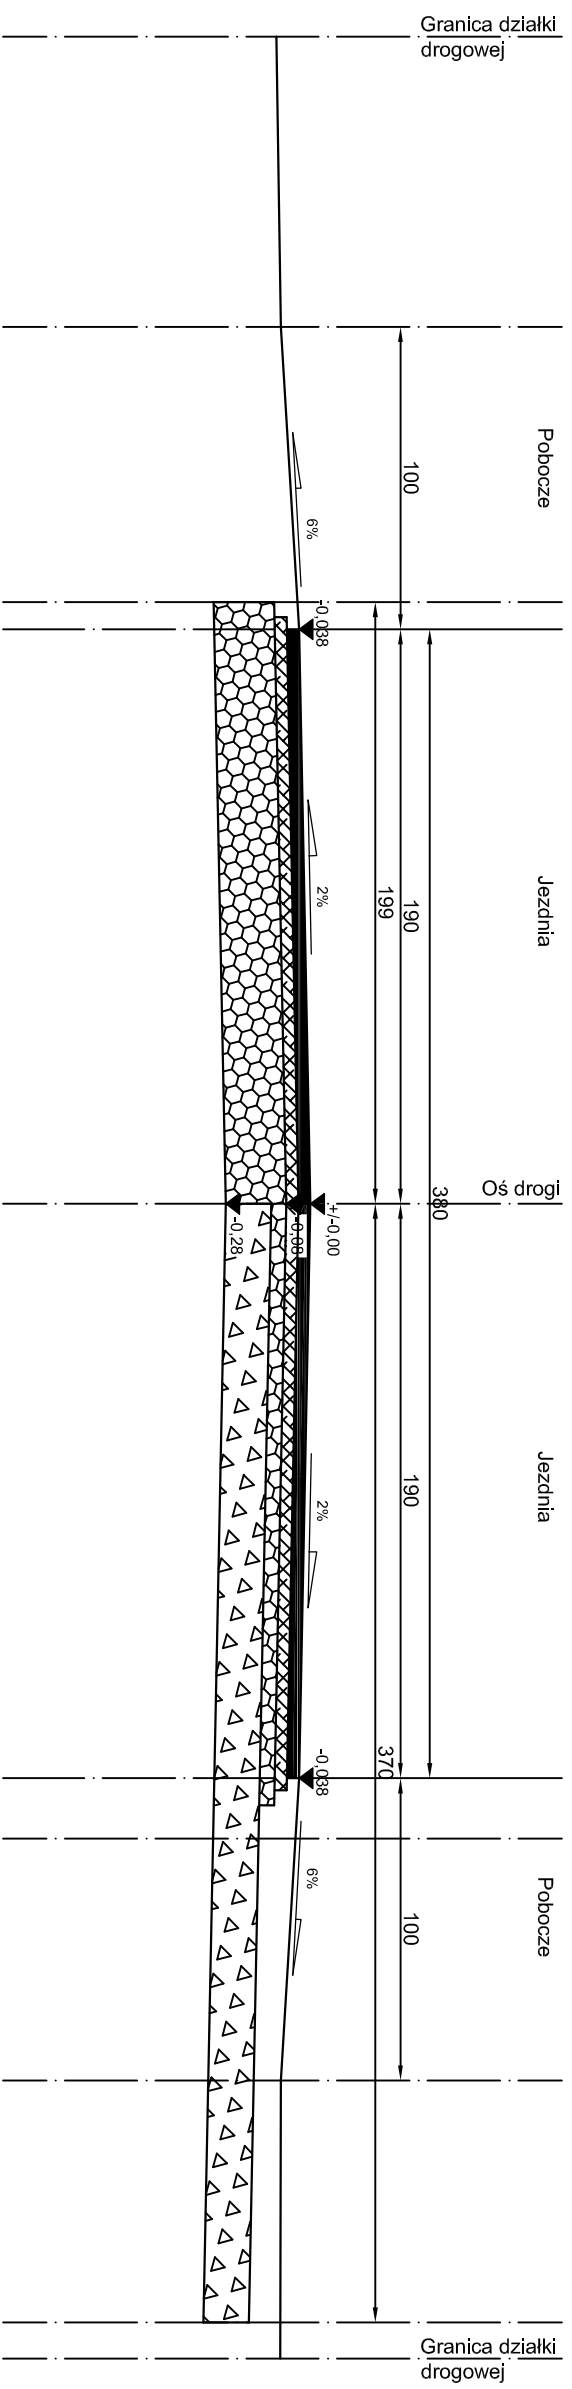



Przekrój w km 0+982,00



LEGENDA:

-  Proj. warstwa ścieralna z BA 0/12,8 gr. 4cm
-  Proj. warstwa wiążąca z BA 0/20 gr. 4cm
-  Projektowana podbudowa tłuczniowa gr. 5 i 20cm
-  Istniejąca podbudowa tłuczniowa

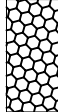

Zarząd Inwestycji Sp. z o.o.
99-300 Kutno, ul. Podrzeczna 5a, tel./fax. (0-24) 254-09-80

PRZEBUDOWA DRUGI GMINNEJ - KLONOWIEC STARY

Gmina Strzelca

Branża:
Drogowa

Nazwa opracowania:		Lokalizacja obiektu:	
Przedmiot rysunku:		Przekrój konstrukcyjny dla odcinków 0+989,90 do 0+989,80	
Projektant:		Nr uprawnień:	Podpis:
mgr inż. F. Ryłwiński nr upr.		148/88	
Asystent:		Nr uprawnień:	Podpis:
mgr inż. K. Jazwiński			
Nr:		Skala:	
4.8		1:25	
Data:		04.2009 r.	