


km 1 + 190,00 - 1 + 211,00

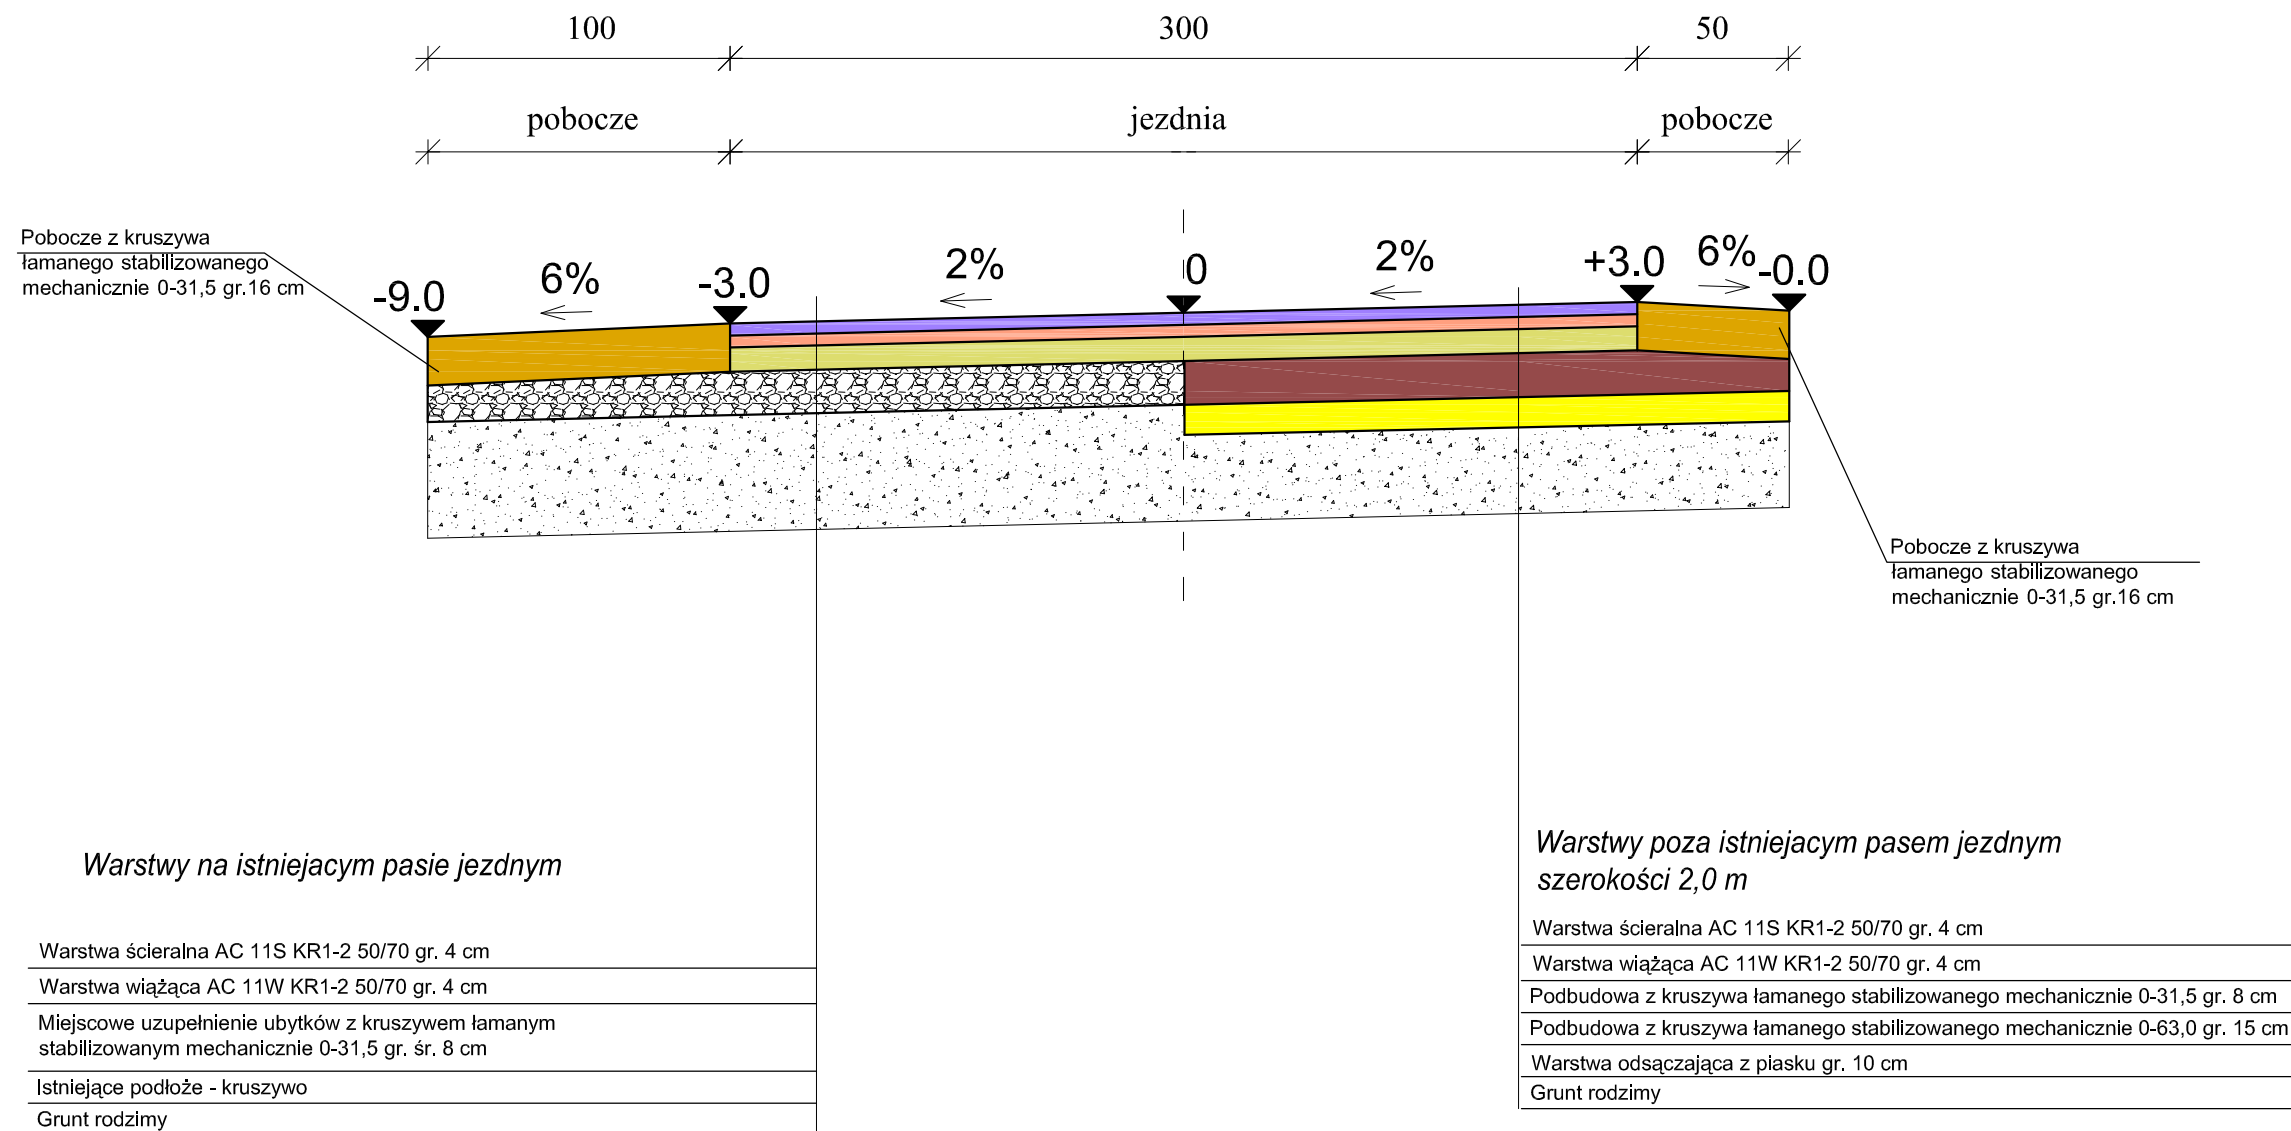

| | | | |
|---|--------------------------------|----------------|---------|
| Nazwa i adres obiektu budowlanego: | | | |
| Przebudowa nawierzchni drogi wewnętrznej Kozia Góra - Glinice gmina Strzelce | | | |
| Nazwa rysunku: | Skala: | Numer rysunku: | |
| Przekroje normalne | 1:25 | 10 | |
| Imię i nazwisko projektanta: | Specjalność i numer uprawnień: | Data: | Podpis: |
| mgr inż. Tomasz Reszkowski | MAZ/0159/PWOK/03 | 01.2018 | |
| Krzysztof Kamiński | | 01.2018 | |