


km 0 + 098,00 - 0 + 102,00  
 km 0 + 692,00 - 0 + 696,00  
 km 1 + 606,00 - 1 + 610,00

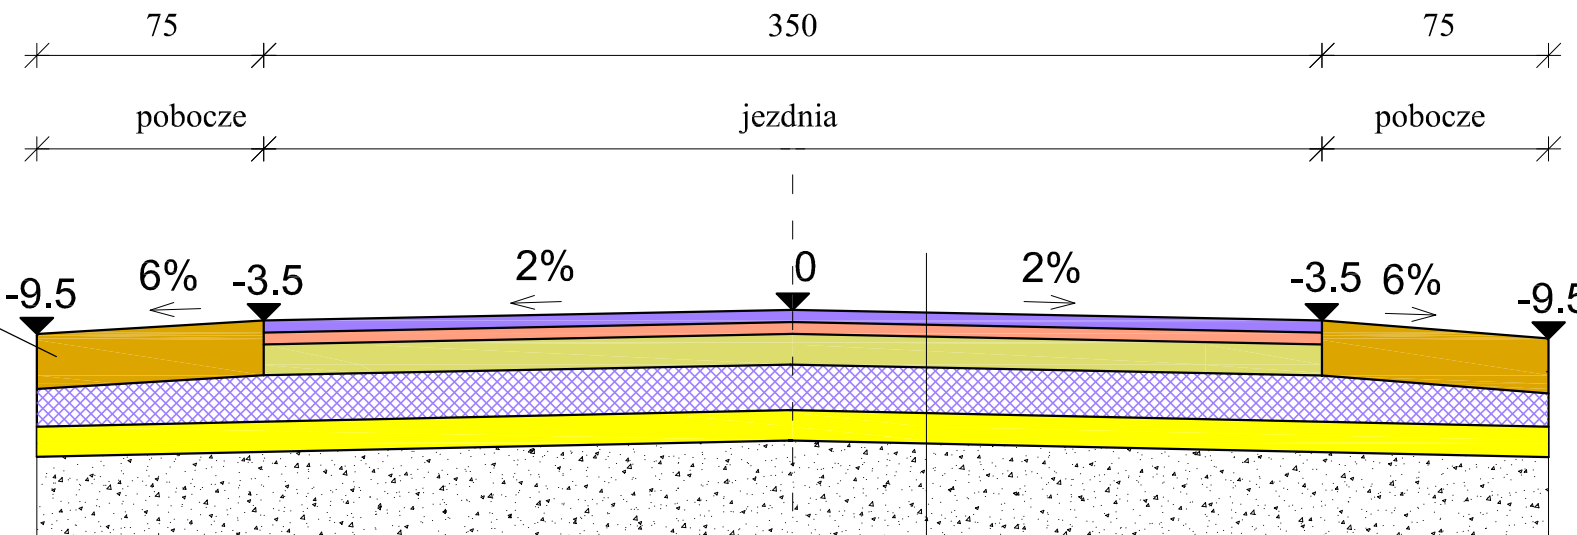

Pobocze z kruszywa łamanego stabilizowanego mechanicznie 0-31,5 gr.18 cm

- Warstwa ścieralna AC 11S KR1-2 50/70 gr. 4 cm
- Warstwa wiążąca AC 11W KR1-2 50/70 gr. 4 cm
- Podbudowa z kruszywa łamanego stabilizowanego mechanicznie 0-31,5 gr. 10 cm
- Podbudowa z kruszywa naturalnego stabilizowanego cementem Rm=2,5MPa gr. 15 cm
- Warstwa odsączająca z piasku gr. 10 cm
- Grunt rodzimy

|  |                                |                |         |
|--|--------------------------------|----------------|---------|
| Nazwa i adres obiektu budowlanego:   |                                |                |         |
| Przebudowa nawierzchni drogi gminnej nr 102406E<br>Wola Raciborowska - Zgórze gmina Strzelce |                                |                |         |
| Nazwa rysunku:   | Skala:                         | Numer rysunku: |         |
| Przekroje normalne - mijanki   | 1:25                           | <b>10</b>      |         |
| Imię i nazwisko projektanta:   | Specjalność i numer uprawnień: | Data:          | Podpis: |
| mgr inż. Tomasz Reszkowski   | MAZ/0159/PWOK/03               | 09.2017        |         |
| Krzysztof Kamiński   |                                | 09.2017        |         |