


km 0 + 182,00 - 0 + 186,00 przepusty pod drogą
 km 1 + 048,00 - 1 + 052,00

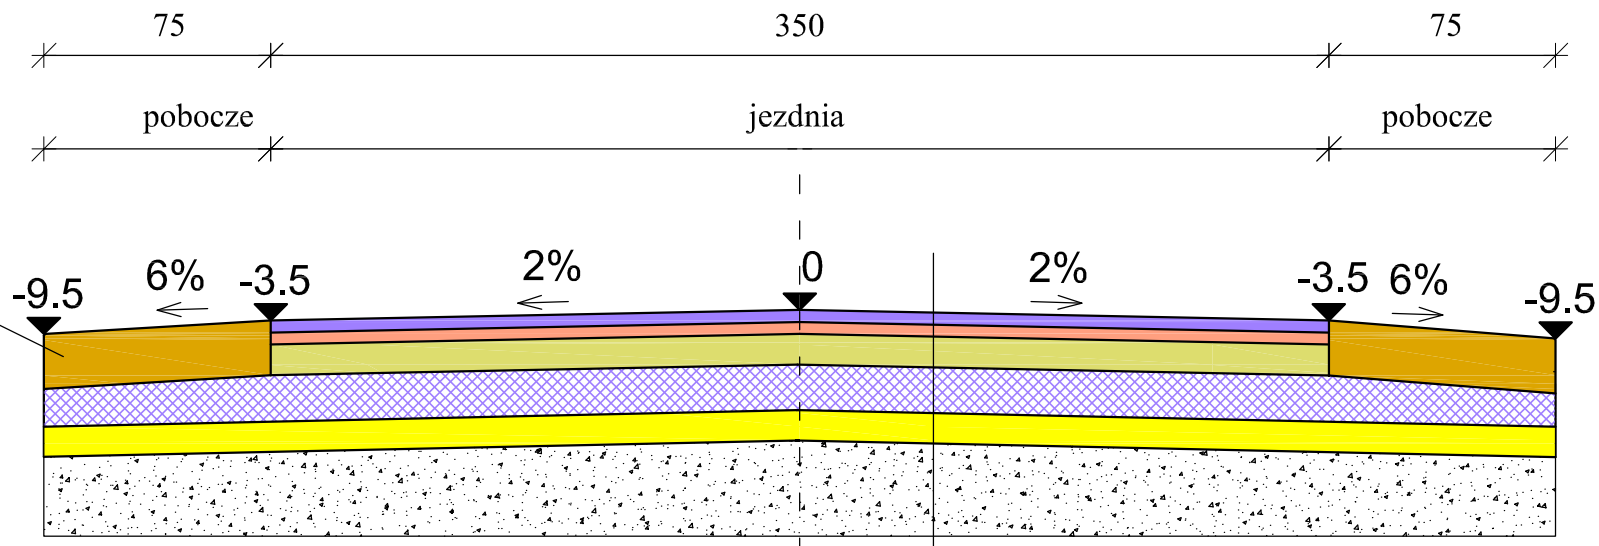

Pobocze z kruszywa łamanego stabilizowanego mechanicznie 0-31,5 gr.18 cm

- Warstwa ścierna AC 11S KR1-2 50/70 gr. 4 cm
- Warstwa wiążąca AC 11W KR1-2 50/70 gr. 4 cm
- Podbudowa z kruszywa łamanego stabilizowanego mechanicznie 0-31,5 gr. 10 cm
- Podbudowa z kruszywa naturalnego stabilizowanego cementem Rm=2,5MPa gr. 15 cm
- Warstwa odsączająca z piasku gr. 10 cm
- Grunt rodzimy

Nazwa i adres obiektu budowlanego:			
Przebudowa nawierzchni drogi gminnej nr 102208E w miejscowości Janiszew gmina Strzelce			
Nazwa rysunku:	Skala:	Numer rysunku:	
Przekroje normalne	1:25	12	
Imię i nazwisko projektanta:	Specjalność i numer uprawnień:	Data:	Podpis:
mgr inż. Tomasz Reszkowski	MAZ/0159/PWOK/03	10.2018	
Krzysztof Kamiński		10.2018	