


km 1 + 480,00 - 1 + 599,00

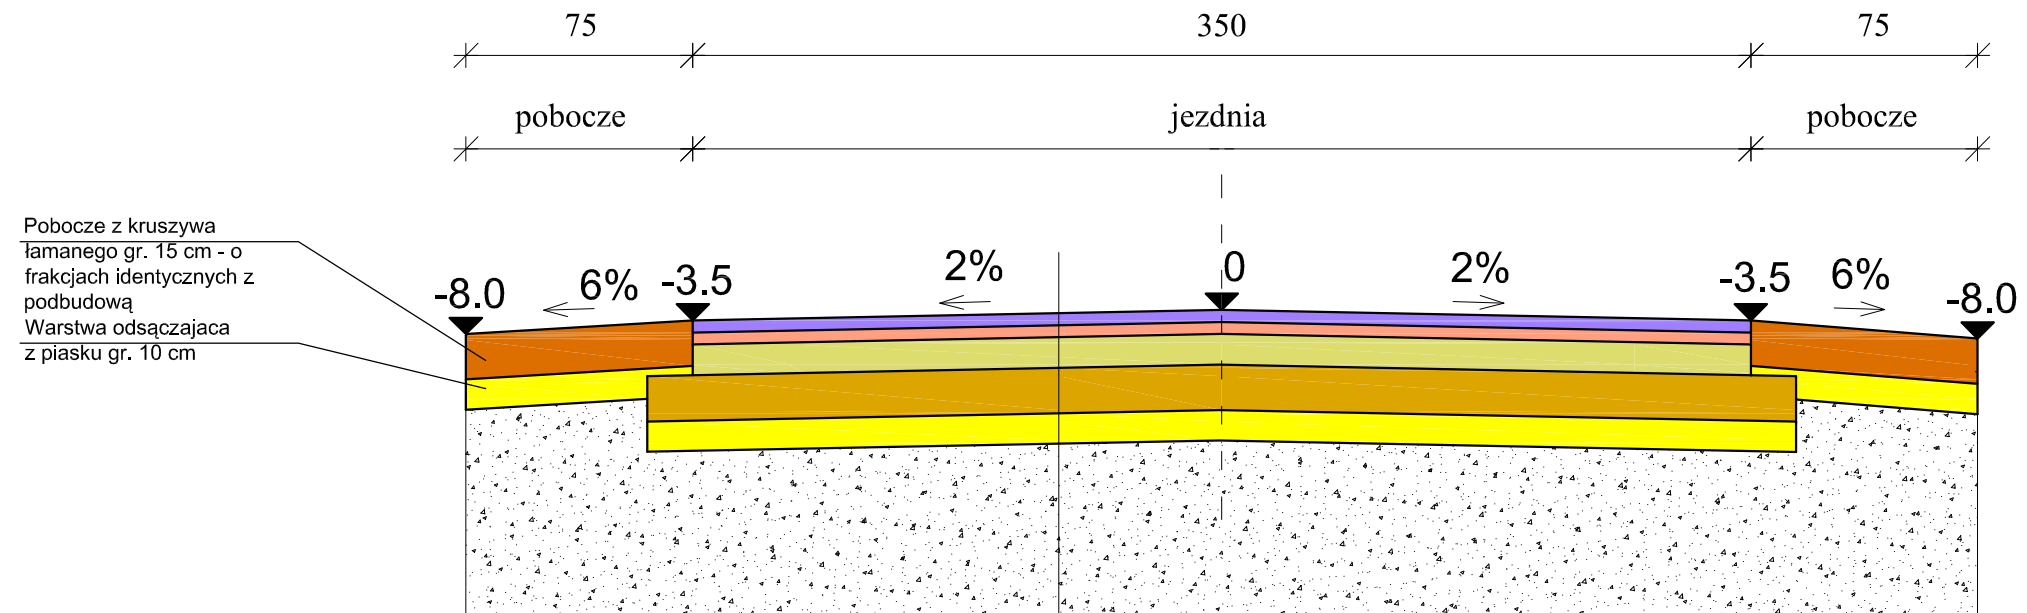

Warstwa ścieralna AC 11S KR1-2 50/70 gr. 4 cm
Warstwa wiążąca AC 11W KR1-2 50/70 gr. 4 cm
Podbudowa z kruszywa łamanego stabilizowanego mechanicznie 0-31,5 gr. 10 cm
Podbudowa z kruszywa łamanego stabilizowanego mechanicznie 0-63,0 gr. 15 cm
Warstwa odsączająca z piasku gr. 10 cm
Grunt rodzimy

Nazwa i adres obiektu budowlanego:			
Przebudowa nawierzchni drogi gminnej nr 102413E i 102359E w miejscowości Muchnów - Marianów gmina Strzelce			
Przekroje normalne		Skala:	Numer rysunku:
		1:25	<b>13</b>
Imię i nazwisko projektanta:	Specjalność i numer uprawnień:	Data:	Podpis:
mgr inż. Stanisław Sobczak	55/84	04.2016	
Krzysztof Kamiński		04.2016	