MAPA DO CELÓW PROJEKTOWYCH – ARKUSZ 2(3)

Oznaczenie kancelaryjne zgłoszenia pracy geod.		GK.II.6640.310.2018
Miejscowość		Janiszew (dz. nr 23)
Jednostka ewidencyjna	identyfikator	100210_2
	nazwa	Strzelce
Obręb ewidencyjny	identyfikator	100210_2.0008
	nazwa	Janiszew
Skala mapy		1 : 500
Nazwa układu współrzędnych	prostokątnych płaskich	2000/6 arkusz 6.174.33.07.1, 6.174.33.07.2
	wysokości	Kronsztadt 60
Oznaczenie granic obszaru, który był przedmiotem aktualizacji		
Oznaczenie i informacje o służebnościach gruntowych mających wpływ na zagospodarowanie gruntów, zlokalizowanych w granicach projektowanej inwestycji (paragraf 80 pkt 5 i 6 Rozporządzenia MSWiA z dnia 09.11.2011 roku w sprawie standardów technicznych... Dz.U. nr 263 poz. 1572 z 2011 roku).		Nie badano służebności gruntowych, ponieważ charakter projektowanej inwestycji budowalnej nie wpływa na sposób zagospodarowania gruntów objętych mapą do celów projektowych.
Oznaczenie i symbol konturu użytku gruntowego, który nie jest ujawniony w bazie ewidencji gruntów i budynków		brak

Granice działek, kontury klasyfikacyjne, użytki gruntowe
wniesiono według danych ewidencji gruntów i budynków

Nie wyklucza się istnienia w terenie innych przewodów, o których brak informacji wynika
z zaszłości historycznych lub niedopełnienia przepisów zgłoszenia do inwentaryzacji.
(art. 43 Ustawy z dnia 7 lipca 1994 r. Prawo Budowlane tekst jednolity z 2017 r. poz. 1332)

wykonanawca: GEOPUNKT Jarosław Suty
99-300 Kutno, ul. Grunwaldzka 1 lok. 8
tel. 601-338-350

Mapa aktualna na maj 2018 roku
Sporządził:
mgr inż. Jarosław Suty

Legenda dotycząca obiektów nieobjętych katalogiem obiektów baz danych na podstawie Rozporządzenia MAiC z dnia 03.12.2015 roku w sprawie bazy danych obiektów topograficznych

- mel100 — wylot melioracji
- r. — budynek w ruinie
- ○---○---○ — rząd drzew
- żywopłot - - - — żywopłot
- kll110 — przewód kanalizacji sanitarnej lokalnej pomierzony na podstawie innego źródła pomiaru (wskazanie właściciela działki)

GEOPUNKT
Jarosław Suty
99-300 Kutno, ul. Grunwaldzka 1 lok.8
tel. 601 338 350
NIP: 775-217-48-41, REGON: 100528324

SZKIC ORIENTACYJNY SKALA 1 : 50 000

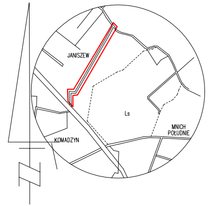

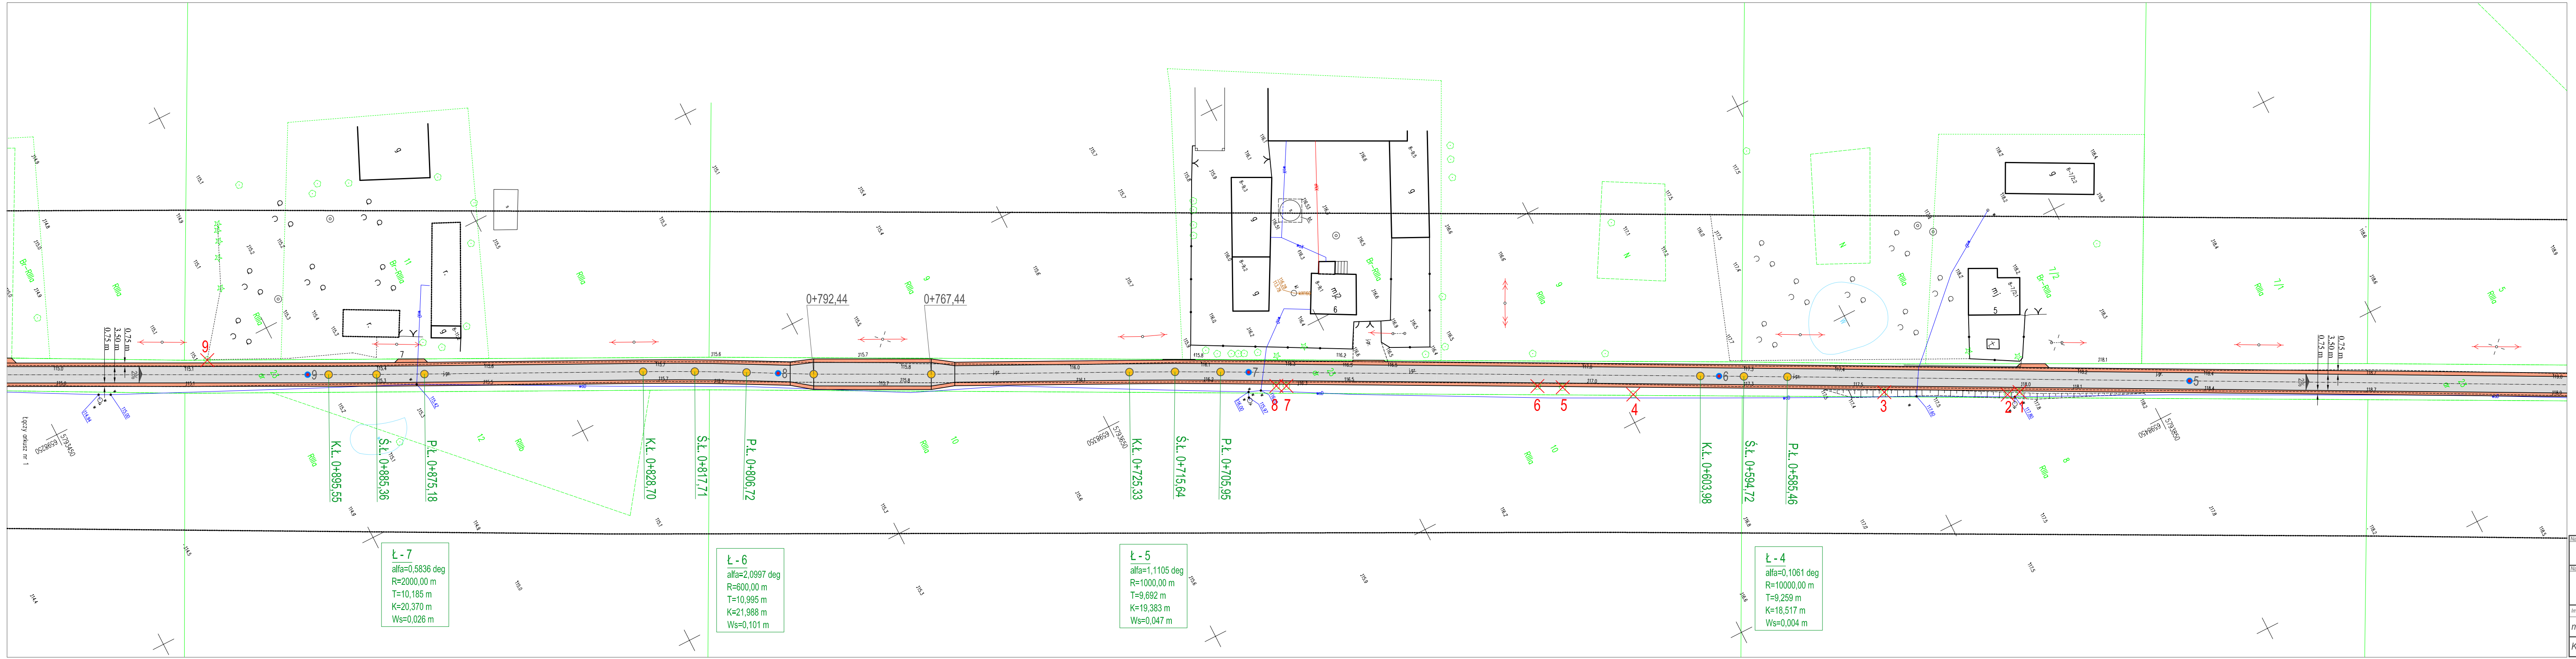
łączy arkusz nr 1
9
K.Ł. 0+895,55
Ś.Ł. 0+885,36
P.Ł. 0+875,18
K.Ł. 0+828,70
Ś.Ł. 0+817,71
P.Ł. 0+806,72
0+792,44
0+767,44
K.Ł. 0+725,33
Ś.Ł. 0+715,64
P.Ł. 0+705,95
8
7
6
5
4
K.Ł. 0+603,98
Ś.Ł. 0+594,72
P.Ł. 0+585,46
3
2
1
Ł - 7
alfa=0,5836 deg
R=2000,00 m
T=10,185 m
K=20,370 m
Ws=0,026 m
Ł - 6
alfa=2,0997 deg
R=600,00 m
T=10,995 m
K=21,988 m
Ws=0,101 m
Ł - 5
alfa=1,1105 deg
R=1000,00 m
T=9,692 m
K=19,383 m
Ws=0,047 m
Ł - 4
alfa=0,1061 deg
R=10000,00 m
T=9,259 m
K=18,517 m
Ws=0,004 m

[illegible]	
Organ prowadzący państwowy zasób geodezyjny i kartograficzny	STAROSTA KUTNOWSKI 99-300 Kutno ul. Tadeusza Kościuszki 16
Identyfikator ewidencyjny materiału zasobu - operatu technicznego	P.1002.2018.579
Data wpisania operatu technicznego do ewidencji materiałów zasobu	2018-06-22
Imię, nazwisko i podpis	Z up. Starosty GEODETA Agnieszka Nawrocka

LEGENDA

- ▭ przebudowana droga
- 🟧 przebudowywane pobocza
- ▭ przebudowane zjazdy bitumiczne
- 🟧 przebudowane zjazdy tłucznlowe
- ▭ przebudowane przepusty
- ✗ ✗ drzewa do usunięcia

Nazwa i adres obiektu budowlanego: Przebudowa nawierzchni drogi gminnej nr 102208E w miejscowości Janiszew gmina Strzelce		
Nazwa rysunku: Projekt zagospodarowania terenu	Skala: 1:500	Numer rysunku: 2

Imię i nazwisko projektanta:	Specjalność i numer uprawnień:	Data:	Podpis:
mgr inż. Tomasz Reszkowski	MAZ/0159/PWOK/03	10.2018	
Krzysztof Kamiński		10.2018	