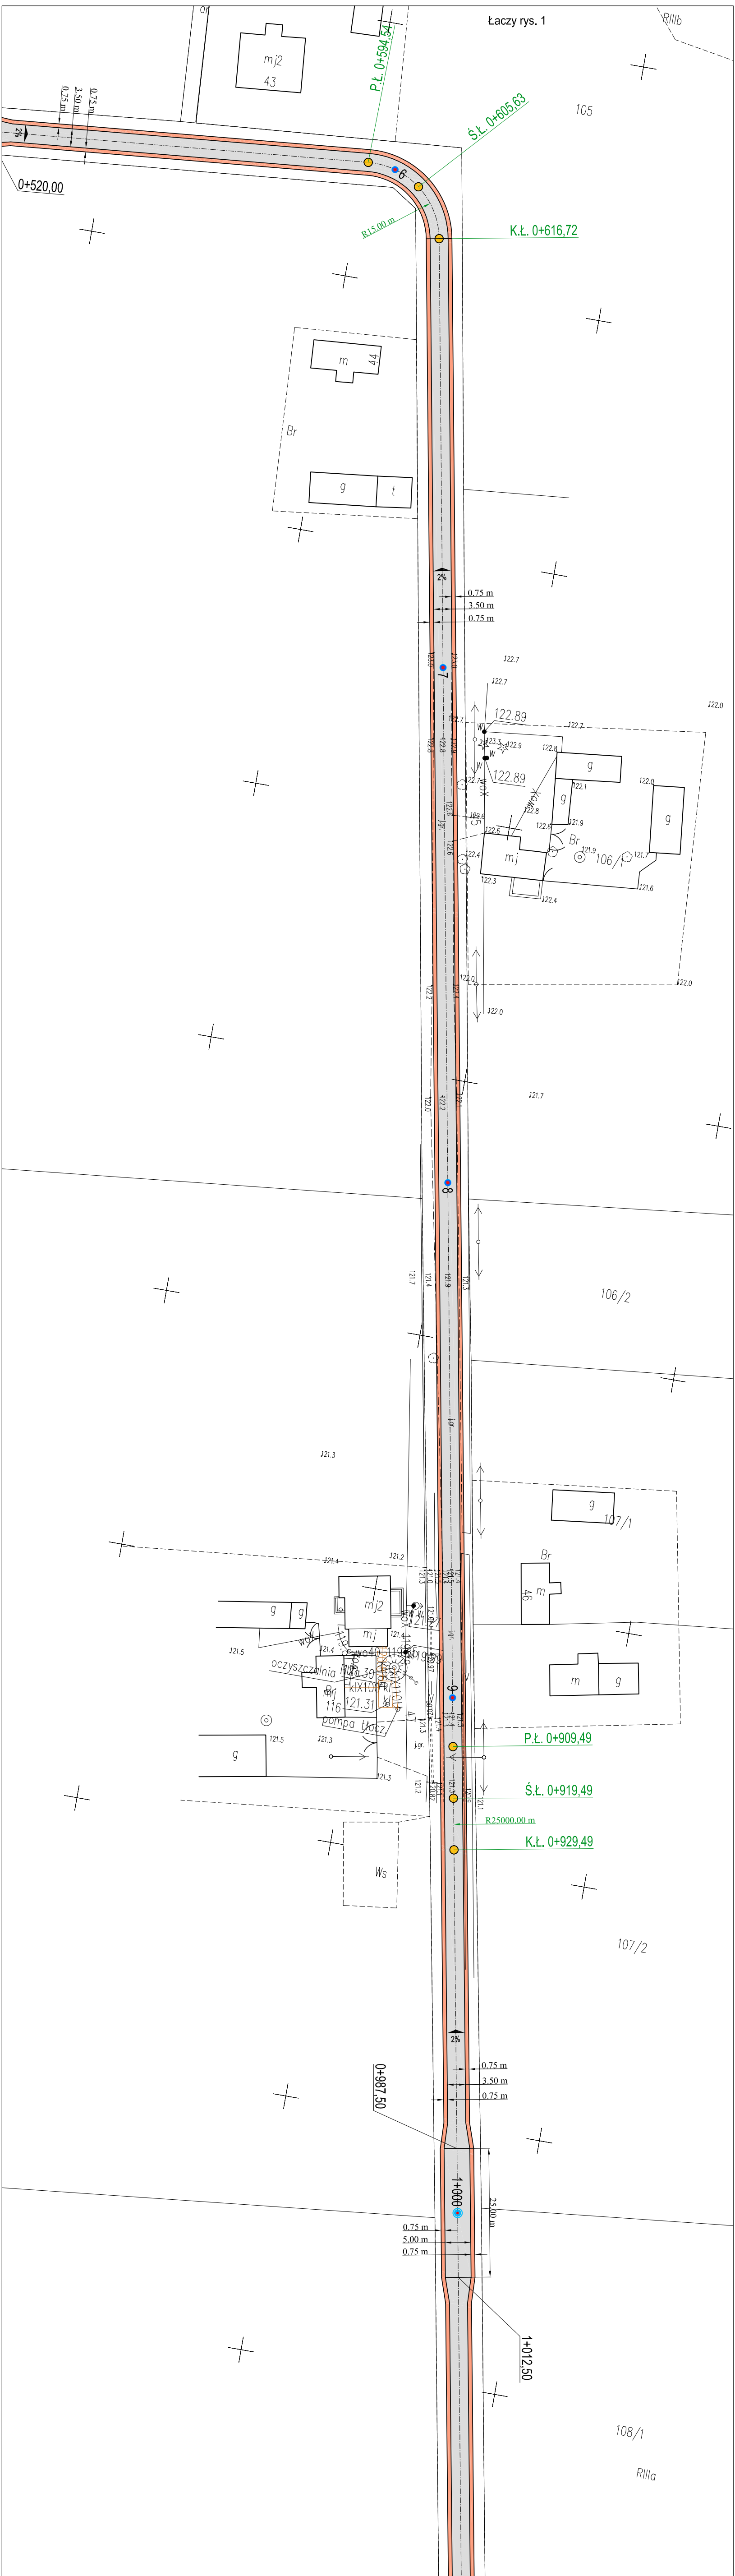
Łaczy rys. 1

P.Ł. 0+594,54
Ś.Ł. 0+605,63
K.Ł. 0+616,72
R15.00 m
0+520,00
0.75 m
3.50 m
0.75 m
2%
6
7
8
9
mj2
43
105
m
44
Br
g
t
122.89
106/1
106/2
121.3
107/1
46
oczyszczalnia
pompa tłocz.
j.gr.
Ws
P.Ł. 0+909,49
Ś.Ł. 0+919,49
R25000.00 m
K.Ł. 0+929,49
107/2
2%
0.75 m
3.50 m
0.75 m
0+987,50
1+000
25.00 m
0.75 m
5.00 m
0.75 m
1+012,50
108/1
RIIIa
RIIIb


1+120,00
1+395,60
1
2
3
dr
2%
0.75 m
3.50 m
0.75 m
108/1
108/
109
110
119
117
50
Br
i
m
mj2
mj
g
bt
t
kl
49woX
woX
w
120.13
120.11
120.19
120.0
120.1
120.2
120.3
120.5
119.9
119.8
119.6
119.4
119.7
119.32
119.96
j.gr.

Grii 6642.218.2016

Poświadcza się zgodność niniejszej kopii z treścią materiału państwowego zasobu geodezyjnego i kartograficznego	
Organ prowadzący państwowy zasób geodezyjny i kartograficzny	STAROSTA KUTNOWSKI 99-300 Kutno ul. Tadeusza Kościuszki 16
Nazwa materiału zasobu	mapa zasadnicza Sójki dz. 147/1
Identyfikator ewidencyjny materiału zasobu	6.174.32.05.2 1:1000
Data wykonania kopii	18.II.2016
Imię, nazwisko i podpis osoby reprezentującej organ	

LEGENDA

- ▨ przebudowana droga
- 🟧 przebudowywane pobocza
- ▭ przebudowa przepustów

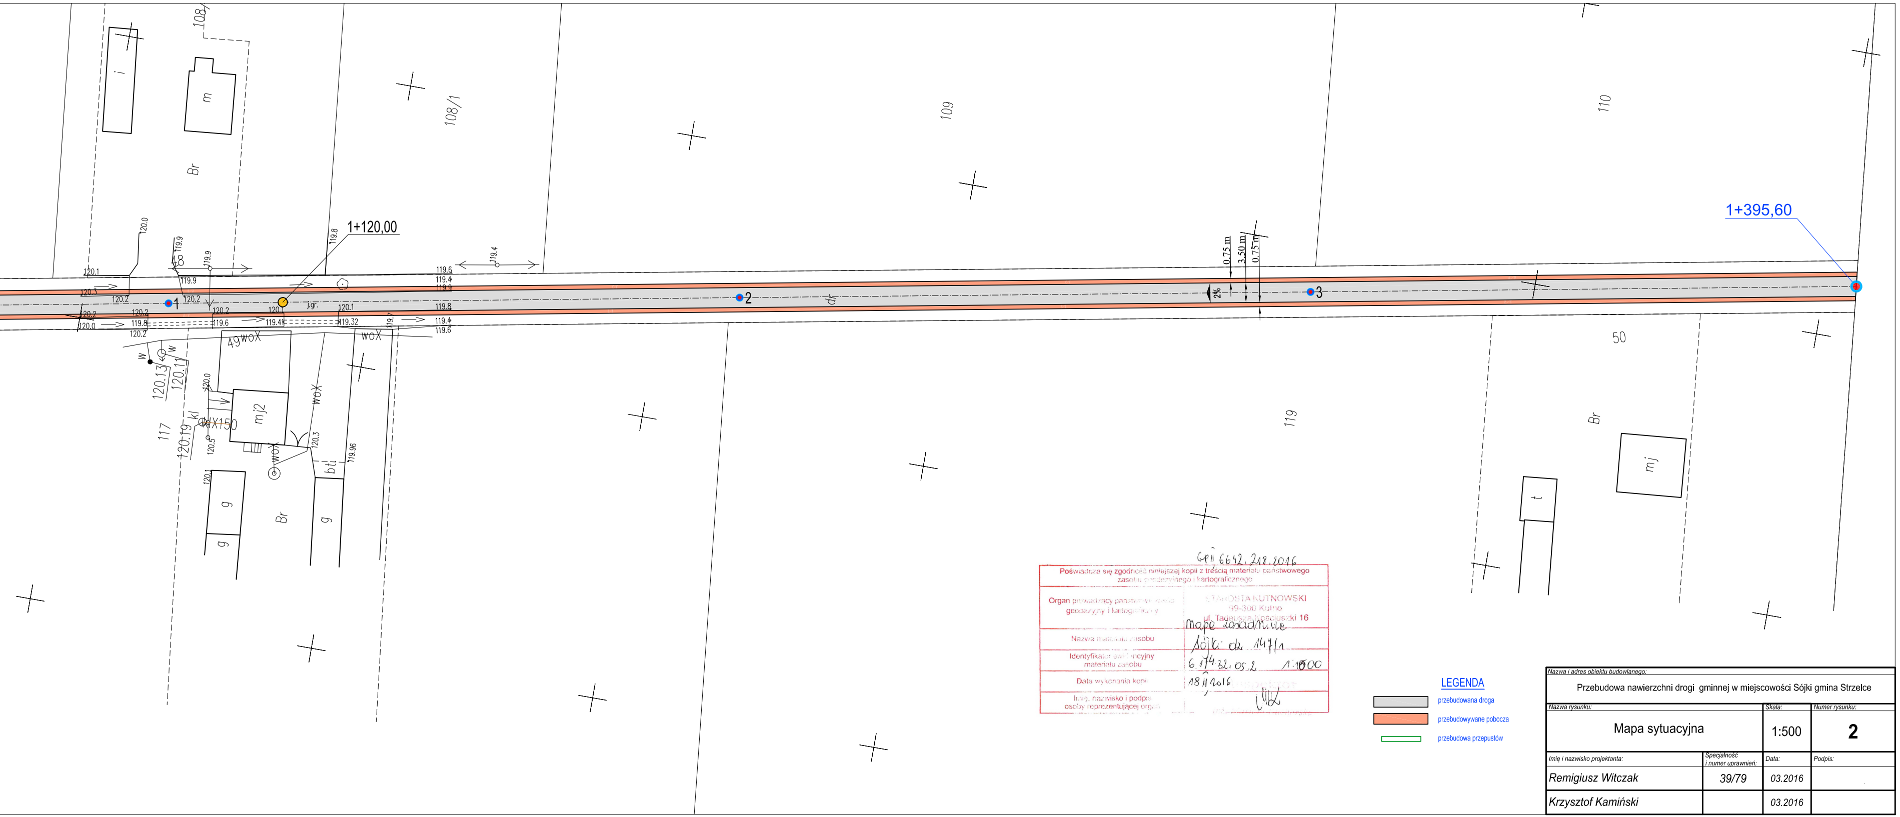Nazwa i adres obiektu budowlanego: Przebudowa nawierzchni drogi gminnej w miejscowości Sójki gmina Strzelce				
Nazwa rysunku: Mapa sytuacyjna		Skala: 1:500		Numer rysunku: 2
Imię i nazwisko projektanta:	Specjalność i numer uprawnień:	Data:		Podpis:
Remigiusz Witczak	39/79	03.2016		
Krzysztof Kamiński		03.2016		