MAPA DO CELÓW PROJEKTOWYCH – ARKUSZ 1(3)

Oznaczenie kancelaryjne zgłoszenia pracy geod.		GK.II.6640.310.2018
Miejscowość		Janiszew (dz. nr 23)
Jednostka ewidencyjna	identyfikator	100210_2
	nazwa	Strzelce
Obręb ewidencyjny	identyfikator	100210_2.0008
	nazwa	Janiszew
Skala mapy		1 : 500
Nazwa układu współrzędnych	prostokątnych płaskich	2000/6 arkusz 6.174.33.07.3
	wysokości	Kronsztadt 60
Oznaczenie granic obszaru, który był przedmiotem aktualizacji		
Oznaczenie i informacje o służebnościach gruntowych mających wpływ na zagospodarowanie gruntów, zlokalizowanych w granicach projektowanej inwestycji (paragraf 80 pkt 5 i 6 Rozporządzenia MSWiA z dnia 09.11.2011 roku w sprawie standardów technicznych... Dz.U. nr 263 poz. 1572 z 2011 roku).		Nie badano służebności gruntowych, ponieważ charakter projektowanej inwestycji budowalnej nie wpływa na sposób zagospodarowania gruntów objętych mapą do celów projektowych.
Oznaczenie i symbol konturu użytku gruntowego, który nie jest ujawniony w bazie ewidencji gruntów i budynków		brak

Granice działek, kontury klasyfikacyjne, użytki gruntowe wniesiono według danych ewidencji gruntów i budynków

Nie wyklucza się istnienia w terenie innych przewodów, o których brak informacji wynika z zaszłości historycznych lub niedopełnienia przepisów zgłoszenia do inwentaryzacji.
(art. 43 Ustawy z dnia 7 lipca 1994 r. Prawo Budowlane tekst jednolity z 2017 r. poz. 1332)

wykonanawca: GEOPUNKT Jarosław Suty
99–300 Kutno, ul. Grunwaldzka 1 lok. 8
tel. 601–338–350

Mapa aktualna na maj 2018 roku
Sporządził:

GEOPUNKT
Jarosław Suty
99-300 Kutno, ul. Grunwaldzka 1 lok.8
tel. 601 338 350
NIP: 775-217-48-41, REGON: 100528324

Legenda dotycząca obiektów nieobjętych katalogiem obiektów baz danych na podstawie Rozporządzenia MAiC z dnia 03.12.2015 roku w sprawie bazy danych obiektów topograficznych

- mel100 ── – wylot melioracji
- r. – budynek w ruinie
- ○--○--○ – rząd drzew
- żywopłot ------ – żywopłot
- kll110 ── – przewód kanalizacji sanitarnej lokalnej pomierzony na podstawie innego źródła pomiaru (wskazanie właściciela działki)

SZKIC ORIENTACYJNY SKALA 1 : 50 000

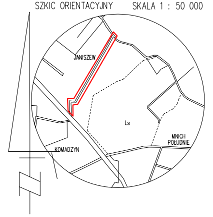

JANISZEW
Ls
KOMADZYN
MNICH POŁUDNIE

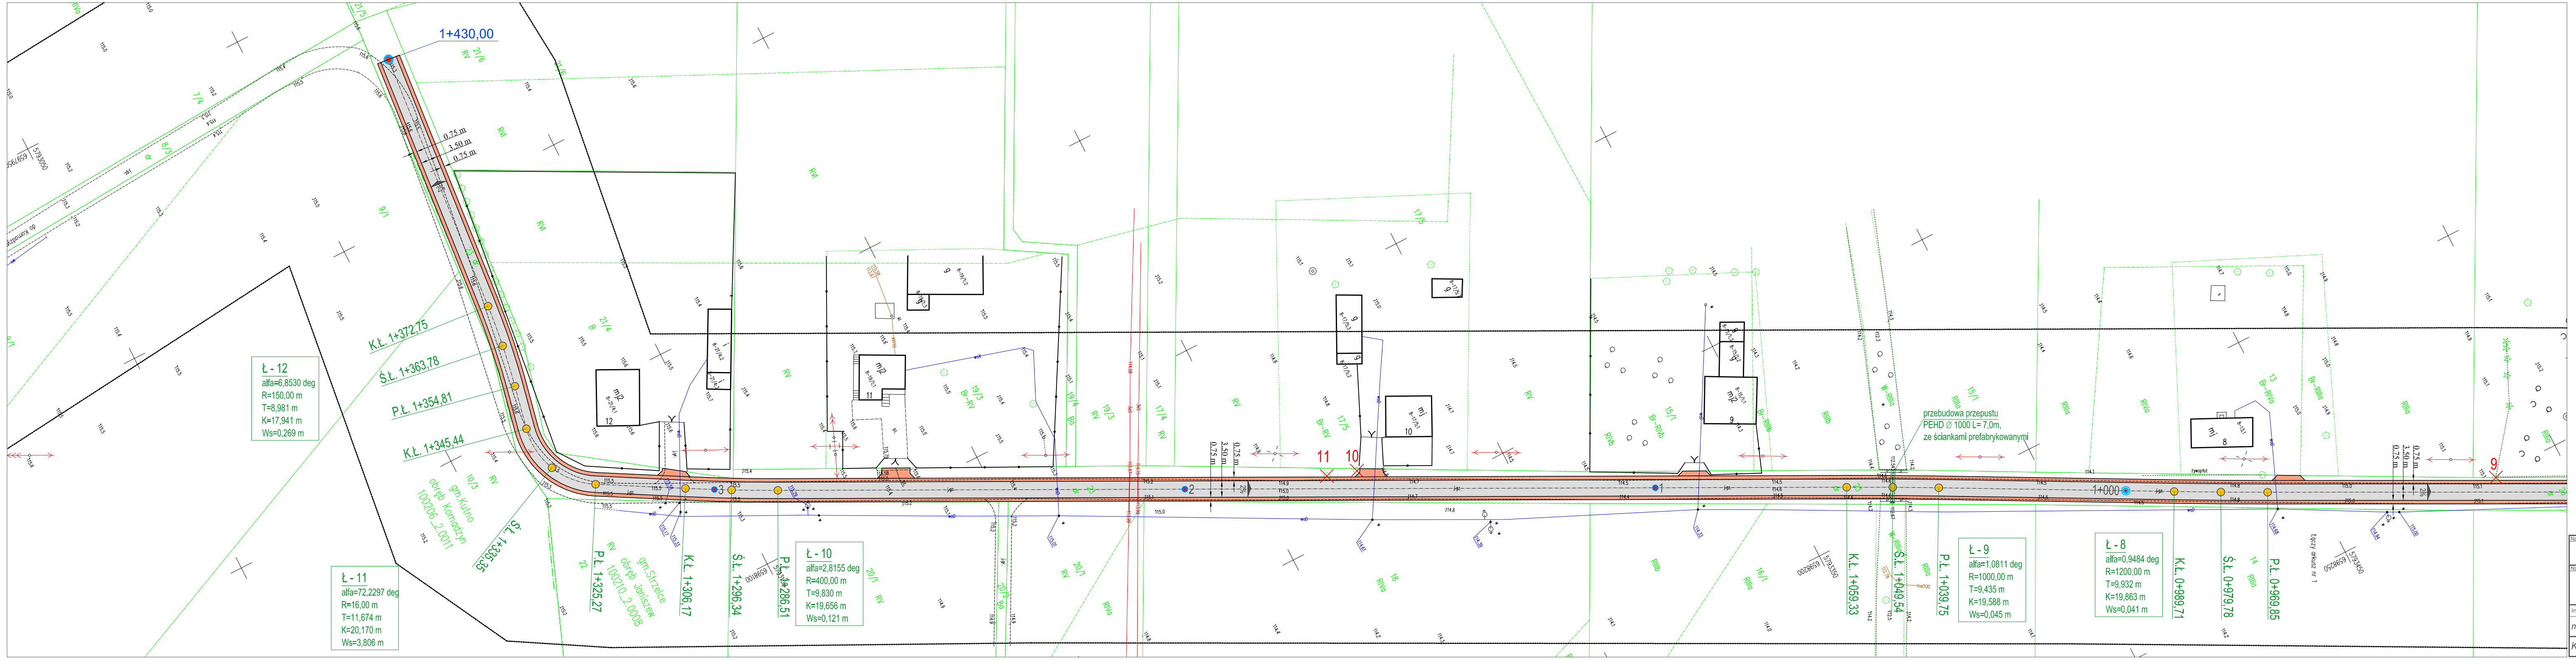

1+430,00
Ł - 12
alfa=6,8530 deg
R=150,00 m
T=8,981 m
K=17,941 m
Ws=0,269 m
K.Ł. 1+372,75
Ś.Ł. 1+363,78
P.Ł. 1+354,81
K.Ł. 1+345,44
Ś.Ł. 1+335,35
10/3
gm.Kutno
obręb Komadzyn
100206_2.0011
Ł - 11
alfa=72,2297 deg
R=16,00 m
T=11,674 m
K=20,170 m
Ws=3,806 m
P.Ł. 1+325,27
22
gm.Strzelce
obręb Janiszew
100210_2.0008
K.Ł. 1+306,17
Ś.Ł. 1+296,34
P.Ł. 1+286,51
Ł - 10
alfa=2,8155 deg
R=400,00 m
T=9,830 m
K=19,656 m
Ws=0,121 m
20/1
0,75 m
3,50 m
0,75 m
11
10
12
K.Ł. 1+059,33
Ś.Ł. 1+049,54
P.Ł. 1+039,75
Ł - 9
alfa=1,0811 deg
R=1000,00 m
T=9,435 m
K=19,588 m
Ws=0,045 m
przebudowa przepustu
PEHD Ø 1000 L= 7,0m,
ze ściankami prefabrykowanymi
1+000
Ł - 8
alfa=0,9484 deg
R=1200,00 m
T=9,932 m
K=19,863 m
Ws=0,041 m
K.Ł. 0+989,71
Ś.Ł. 0+979,78
P.Ł. 0+969,85
Łączy arkusz nr 1
8
9
żywopłot
mel100

STAROSTA KUTNOWSKI
99-300 Kutno
ul. Tadeusza Kościuszki 16

P. 1002. 2018. 579

2018 -06- 2 2

Z up. Starosty
GEODETA
Agnieszka Nawrocka

LEGENDA

- ▭ przebudowana droga
- 🟧 przebudowywane pobocza
- ⏢ przebudowane zjazdy bitumiczne
- ⏢ przebudowane zjazdy tłucznlowe
- ▭ przebudowane przepusty
- ☒ ☒ drzewa do usunięcia
- bariery drogowe

Nazwa i adres obiektu budowlanego:			
Przebudowa nawierzchni drogi gminnej nr 102208E w miejscowości Janiszew gmina Strzelce			
Nazwa rysunku:		Skala:	Numer rysunku:
Projekt zagospodarowania terenu		1:500	3
Imię i nazwisko projektanta:	Specjalność i numer uprawnień:	Data:	Podpis:
mgr inż. Tomasz Reszkowski	MAZ/0159/PWOK/03	01.2018	
Krzysztof Kamiński		01.2018	