


km 0 + 000,00 - 0 + 175,00

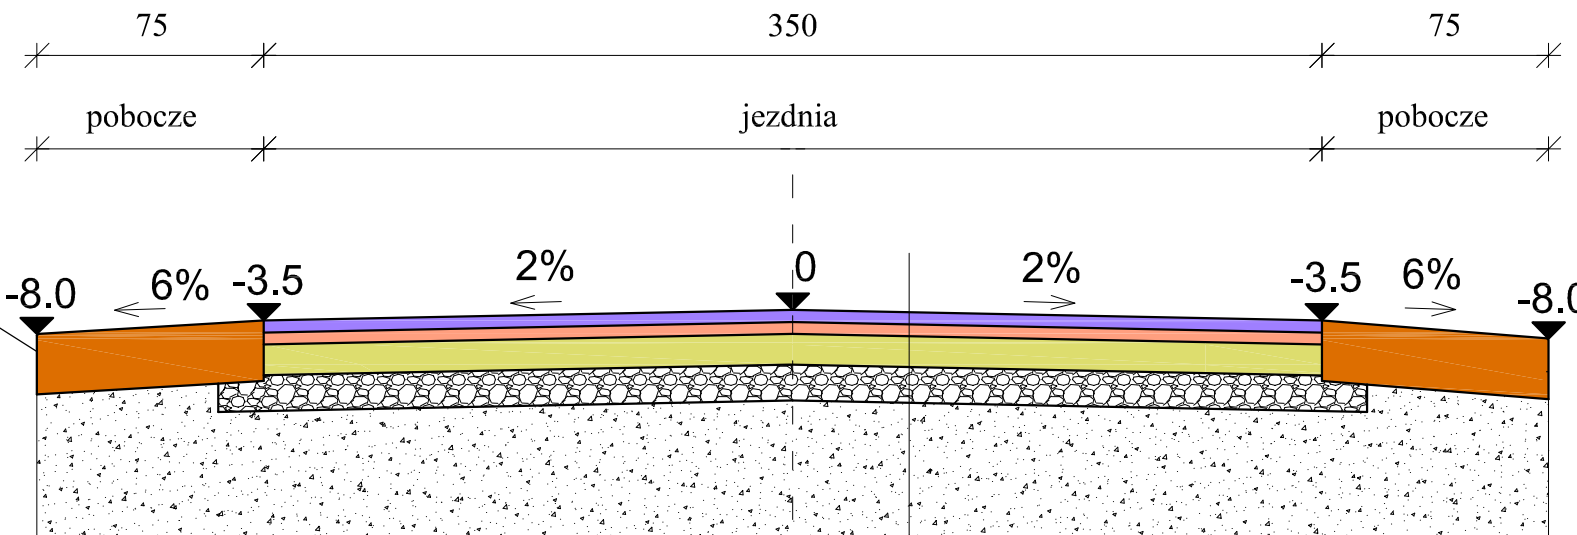

Pobocze z kruszywa łamanego gr. 20 cm - o frakcjach identycznych z podbudową

- Warstwa ścieralna AC 11S KR1-2 50/70 gr. 4 cm
- Warstwa wiążąca AC 11W KR1-2 50/70 gr. 4 cm
- Podbudowa z kruszywa łamanego stabilizowanego mechanicznie 0-31,5 gr. 10 cm
- Istniejące podłoże - kruszywo
- Grunt rodzimy

Nazwa i adres obiektu budowlanego:			
Przebudowa nawierzchni drogi gminnej w miejscowości Sójki gmina Strzelce			
Przekroje normalne		Skala:	Numer rysunku:
		1:25	3
Imię i nazwisko projektanta:	Specjalność i numer uprawnień:	Data:	Podpis:
Remigiusz Witczak	39/79	03.2016	
Krzysztof Kamiński		03.2016	