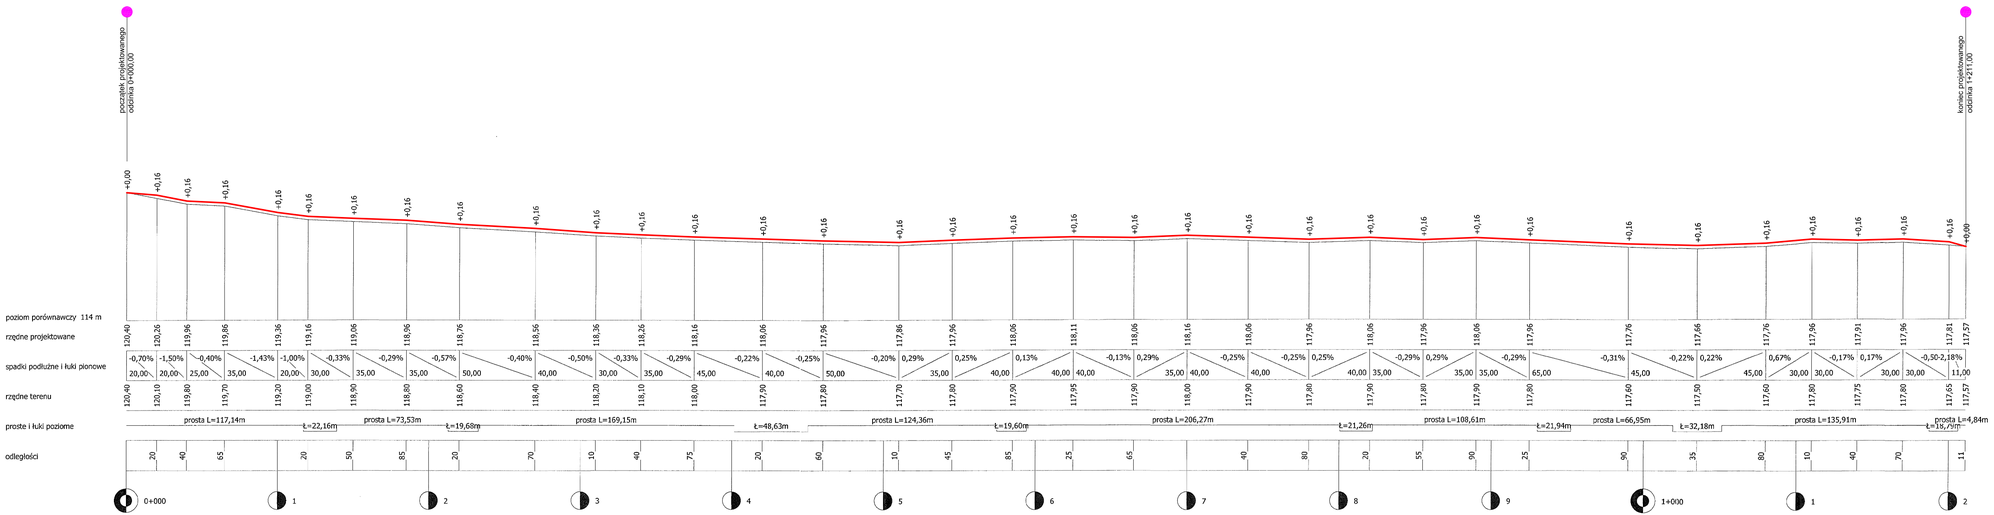

Nazwa i adres obiektu budowlanego: Przebudowa nawierzchni drogi wewnętrznej Kozia Góra - Glinice gmina Strzelce			
Przekrój podłużny		Skala: 1:2000 /150	Numer rysunku: 4
Imię i nazwisko projektanta:	Specjalność i numer uprawnień:	Data:	Podpis:
mgr inż. Tomasz Reszkowski	MAZ/0159/PWOK/03	01.2018	
Krzysztof Kamiński		01.2018	