


początek projektowanego odcinka 0+000,00

koniec projektowanego odcinka 1+430,00

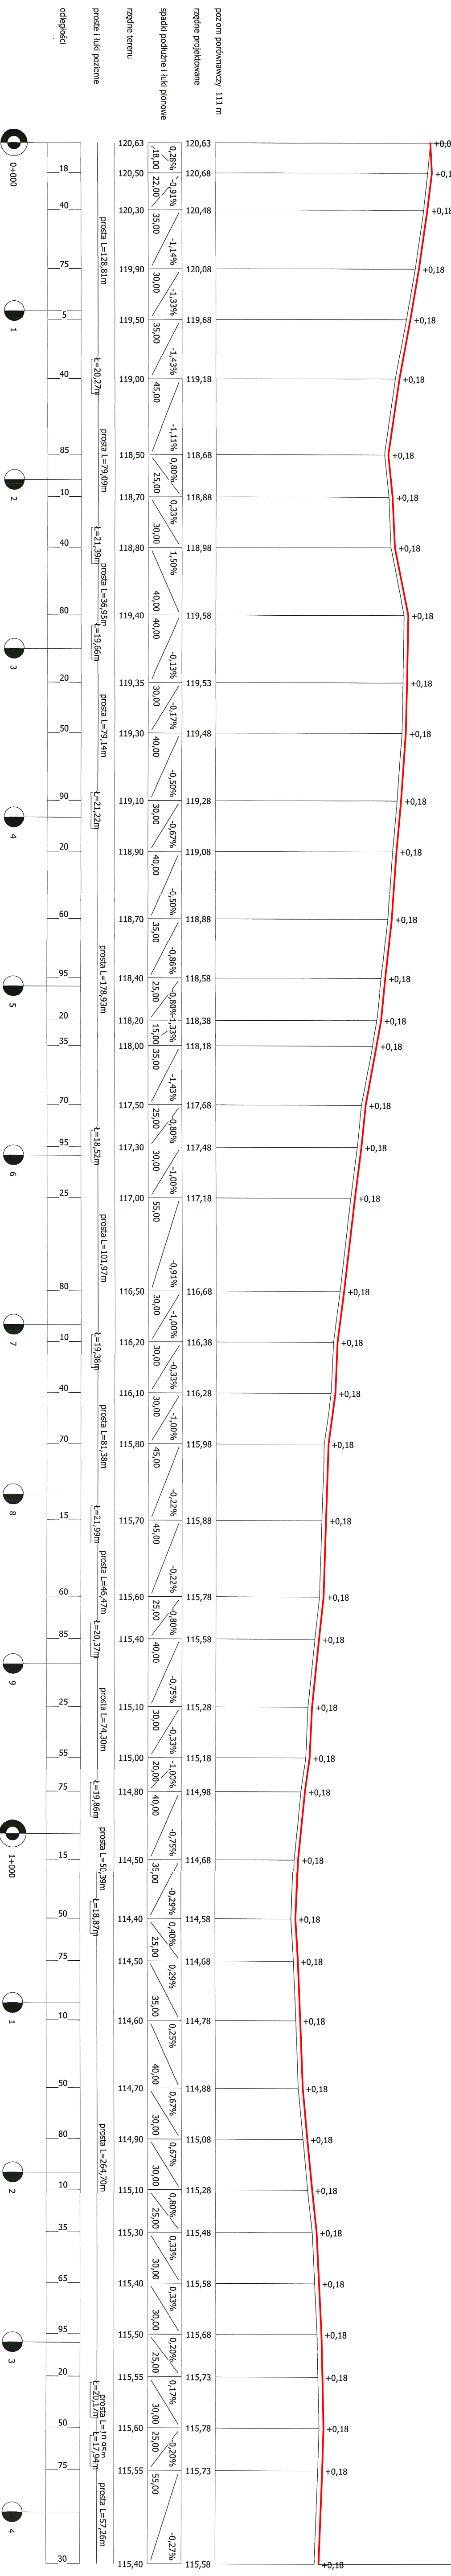

poziom podmiarkowy 111 m

rzędne projektowane

spadki podłużne i kłki pionowe

rzędne terenu

prosta i kłki podłone

odległości

Nazwa i adres obiektu budowlanego:			
Przebudowa nawierzchni drogi gminnej nr 102208E			
w miejscowości Janiszew gmina Strzelce			
Przekrój podłużny		Skala:	Numer rysunku:
1:2000		1/150	4
Imię i nazwisko projektanta:		Specjalność i numer uprawnień:	Data:
mgr inż. Tomasz Reszkowski		MAZ.0159.PW.K03	10.2018
Krzysztof Kamiński			10.2018