


km 0 + 000,00 - 1 + 642,40

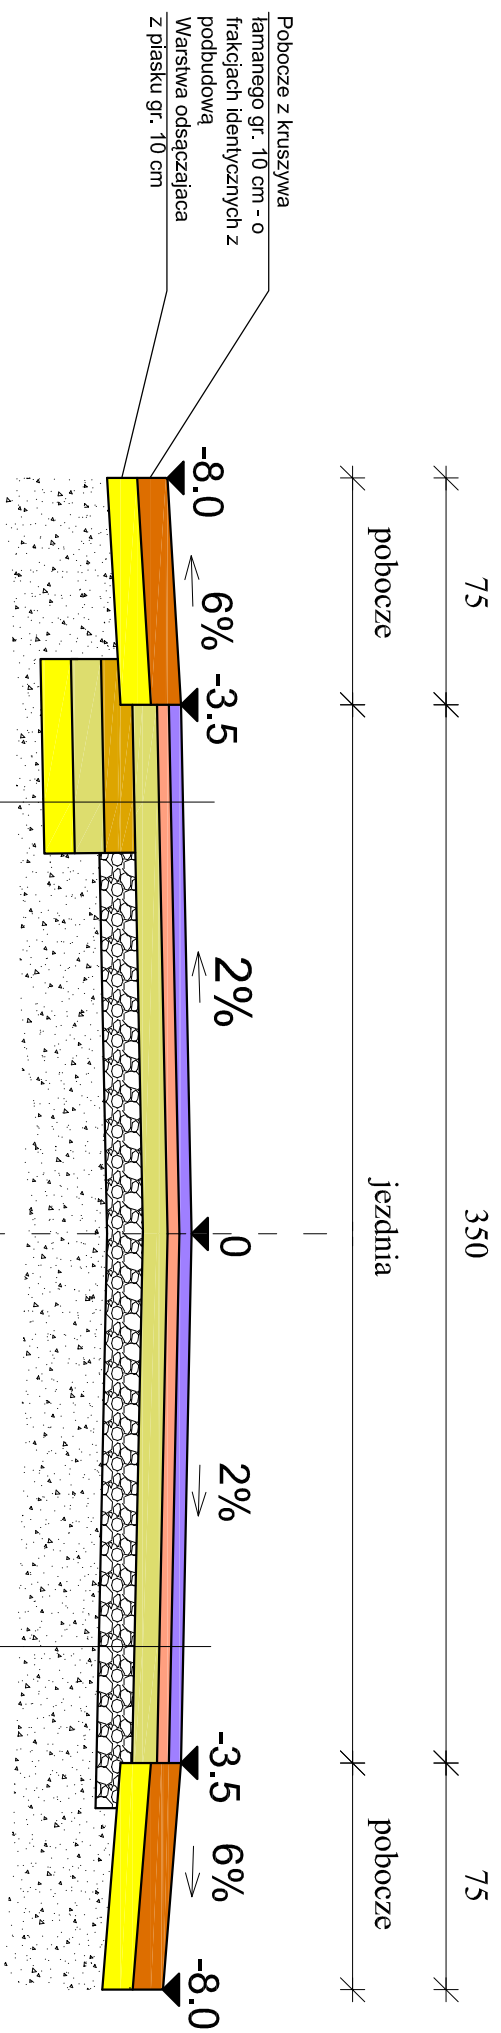

Warstwy poza istniejącym pasie jezdniym

- Warstwa ścierna AC 11S KR1-2 50/70 gr. 4 cm
- Warstwa wiążąca AC 11W KR1-2 50/70 gr. 4 cm
- Podbudowa z kruszywa łamanego stabilizowanego mechanicznie 0-31,5 gr. 10 cm
- Podbudowa z kruszywa łamanego stabilizowanego mechanicznie 0-31,5 gr. 10 cm
- Warstwa odsączająca z piasku gr. 10 cm
- Grunt rodzimy

Warstwy na istniejącym pasie jezdniym

- Warstwa ścierna AC 11S KR1-2 50/70 gr. 4 cm
- Warstwa wiążąca AC 11W KR1-2 50/70 gr. 4 cm
- Podbudowa z kruszywa łamanego stabilizowanego mechanicznie 0-31,5 gr. 8 cm
- Istniejące podłoże - kruszywo
- Grunt rodzimy

Nazwa i adres obiektu budowlanego:

Przebudowa nawierzchni drogi w miejscowości Niedzraków - Niedzrakówek gmina Strzelce (nawierzchnia asfaltowa)

Przekroje normalne

1:25

5

Imię i nazwisko projektanta:

mgr inż. Tomasz Reszkowski

Specjalność i numer uprawnień:

MAZ0159/PWOK/03

Data:

02.2015

Podpis:

Krzysztof Kamiński

02.2015