


km 0 + 000,00 - 0 + 005,00

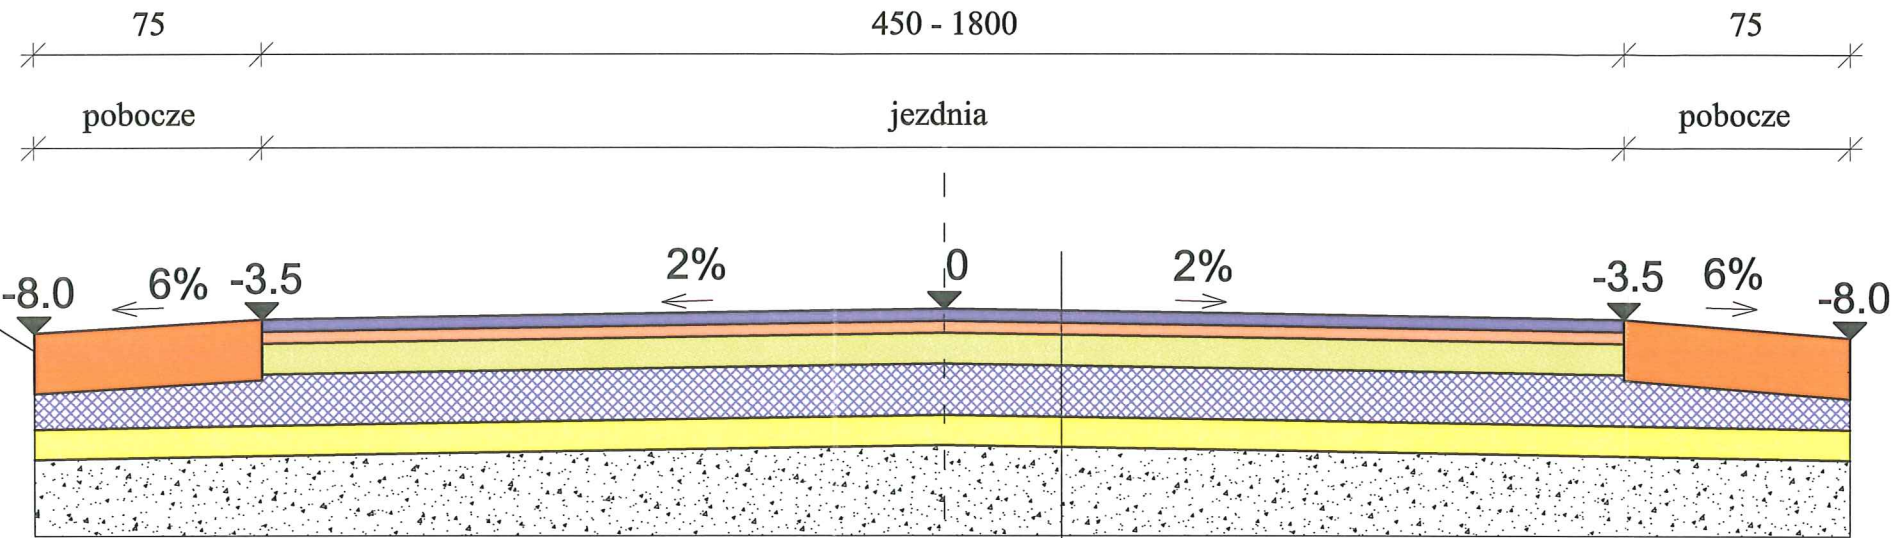

Pobocze z kruszywa łamanego gr. 20 cm - o frakcjach identycznych z podbudową

Warstwa ścieralna AC 11S KR1-2 50/70 gr. 4 cm
Warstwa wiążąca AC 11W KR1-2 50/70 gr. 4 cm
Podbudowa z kruszywa łamanego stabilizowanego mechanicznie 0-31,5 gr. 10 cm
Podbudowa z kruszywa naturalnego stabilizowanego cementem Rm=2,5MPa gr. 15 cm
Warstwa odsączająca z piasku gr. 10 cm
Grunt rodzimy

ZARZĄD POWIATU
w KUTNIE
ul. Kościuszki 16, tel. 024 355 47 80
99-300 Kutno, fax 024 355 47 84
(2)

Załącznik do pisma, decyzji
Nr Dr ... 1134.1.14.2016 ...
z dnia 2016-02-25

Nazwa i adres obiektu budowlanego: Przebudowa nawierzchni drogi gminnej nr 102424E w miejscowości Dębina gmina Strzelce			
Przekroje normalne		Skala: 1:25	Numer rysunku: 5
Imię i nazwisko projektanta:	Specjalność i numer uprawnień:	Data:	Podpis:
Remigiusz Witczak	39/79	01.2016	REMIGIUSZ WITCZAK
Krzysztof Kamiński		01.2016	