


km 0 + 000,00 - 0 + 098,00
 km 0 + 102,00 - 0 + 345,00
 km 0 + 750,00 - 1 + 000,00
 km 1 + 800,00 - 2 + 100,00

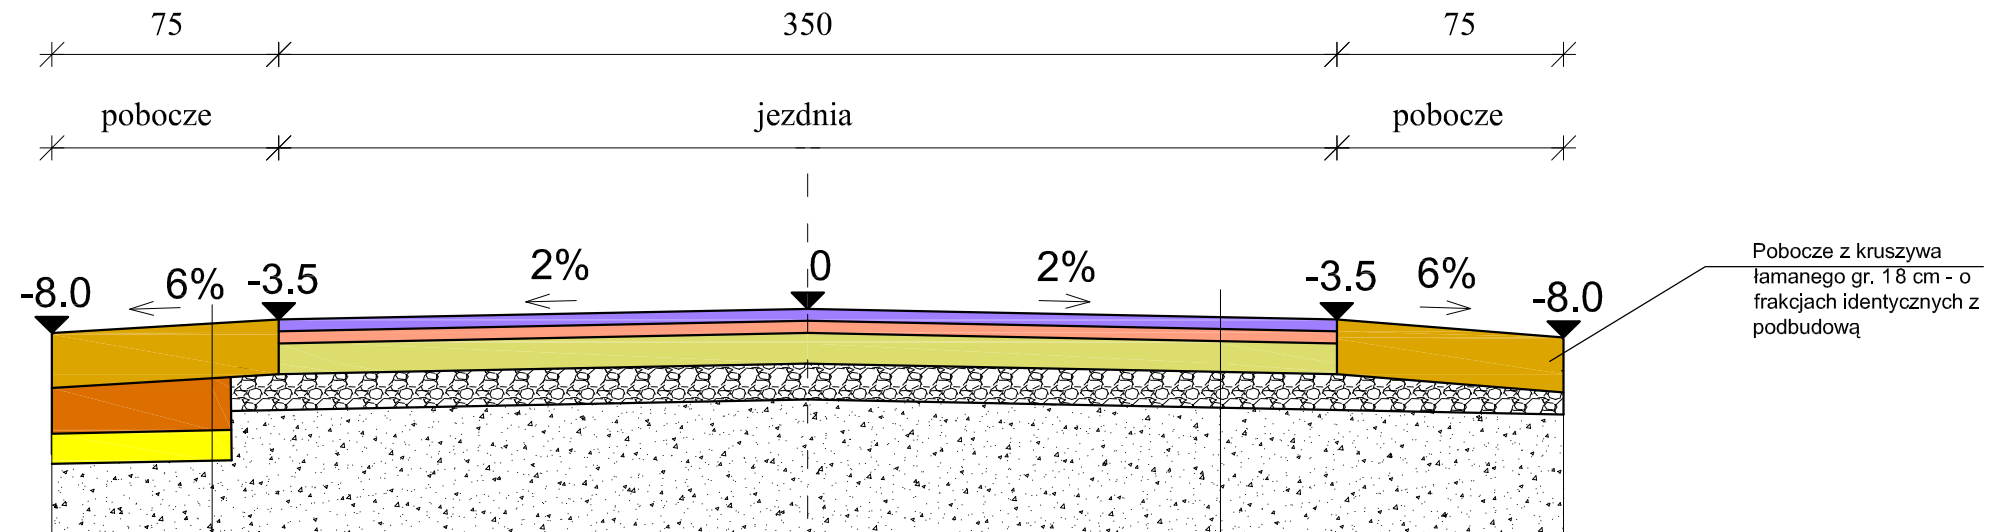

Warstwy poza istniejącym pasem jezdny
 szerokości 0,5 m

Pobocze z kruszywa łamanego stabilizowanego mechanicznie 0-31,5 gr. 18 cm
Podbudowa z kruszywa łamanego stabilizowanego mechanicznie 0-63,0 gr. 15 cm
Warstwa odsączająca z piasku gr. 10 cm
Grunt rodzimy

Warstwy na istniejącym pasie jezdny

Warstwa ścierna AC 11S KR1-2 50/70 gr. 4 cm
Warstwa wiążąca AC 11W KR1-2 50/70 gr. 4 cm
Podbudowa z kruszywa łamanego stabilizowanego mechanicznie 0-31,5 gr. 10 cm
Istniejące podłoże - kruszywo
Grunt rodzimy

Nazwa i adres obiektu budowlanego: Przebudowa nawierzchni drogi gminnej nr 102406E Wola Raciborowska - Zgórze gmina Strzelce			
Nazwa rysunku: Przekroje normalne	Skala: 1:25	Numer rysunku: 5	
Imię i nazwisko projektanta: mgr inż. Tomasz Reszkowski	Specjalność i numer uprawnień: MAZ/0159/PWOK/03	Data: 09.2017	Podpis:
Krzysztof Kamiński		09.2017	