


km 0 + 025,00 - 0 + 328,30

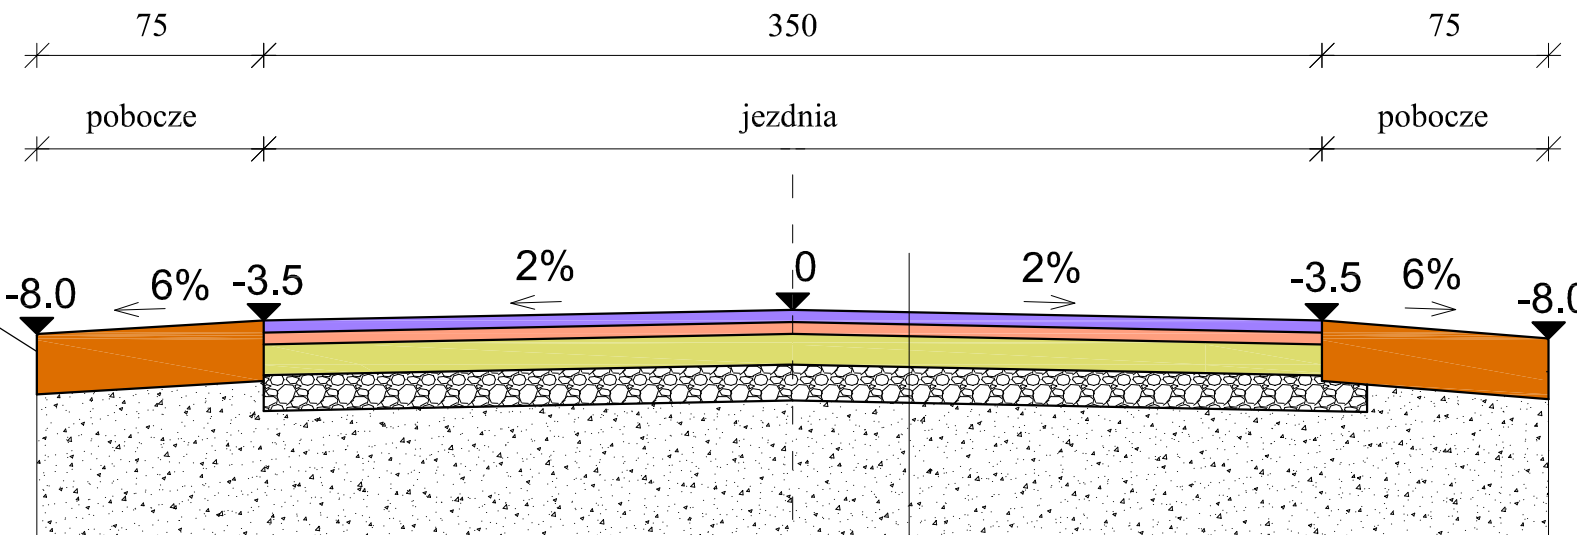

Pobocze z kruszywa łamanego gr. 20 cm - o frakcjach identycznych z podbudową

- Warstwa ścierna AC 11S KR1-2 50/70 gr. 4 cm
- Warstwa wiążąca AC 11W KR1-2 50/70 gr. 4 cm
- Podbudowa z kruszywa łamanego stabilizowanego mechanicznie 0-31,5 gr. 10 cm
- Istniejące podłoże - kruszywo
- Grunt rodzimy

|  |                                |         |                |
|--|--------------------------------|---------|----------------|
| Nazwa i adres obiektu budowlanego:   |                                |         |                |
| Przebudowa nawierzchni drogi gminnej nr 102413E i 102359E w miejscowości Muchnów - Marianów gmina Strzelce |                                |         |                |
| Przekroje normalne   |                                | Skala:  | Numer rysunku: |
|  |                                | 1:25    | <b>6</b>       |
| Imię i nazwisko projektanta:   | Specjalność i numer uprawnień: | Data:   | Podpis:        |
| mgr inż. Stanisław Sobczak   | 55/84                          | 04.2016 |                |
| Krzysztof Kamiński   |                                | 04.2016 |                |