


km 0 + 795,00 - 1 + 540,00

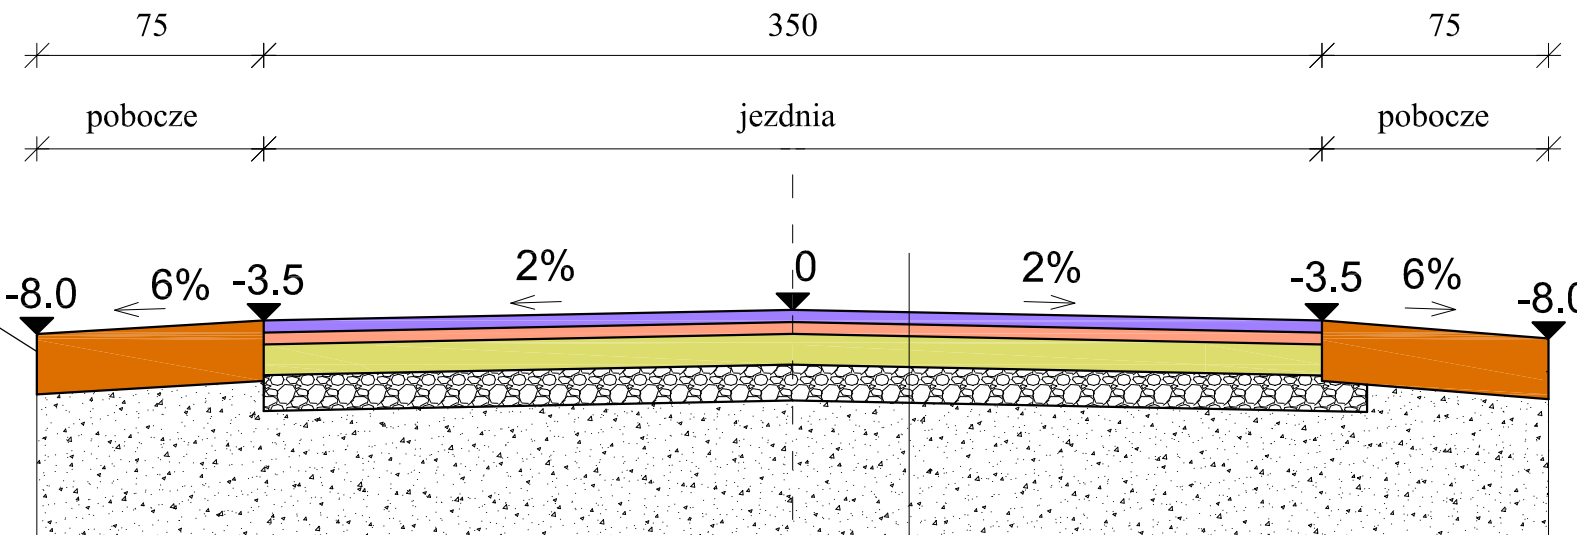

Pobocze z kruszywa łamanego gr. 20 cm - o frakcjach identycznych z podbudową

- Warstwa ścieralna AC 11S KR1-2 50/70 gr. 4 cm
- Warstwa wiążąca AC 11W KR1-2 50/70 gr. 4 cm
- Podbudowa z kruszywa łamanego stabilizowanego mechanicznie 0-31,5 gr. 10 cm
- Istniejące podłoże - kruszywo
- Grunt rodzimy

Nazwa i adres obiektu budowlanego:			
Przebudowa nawierzchni drogi gminnej nr 102424E w miejscowości Dębina gmina Strzelce			
<b>Przekroje normalne</b>		Skala:	Numer rysunku:
		1:25	<b>8</b>
Imię i nazwisko projektanta:	Specjalność i numer uprawnień:	Data:	Podpis:
Remigiusz Witczak	39/79	01.2016	
Krzysztof Kamiński		01.2016	