


km 0 + 467,10 - 0 + 492,10

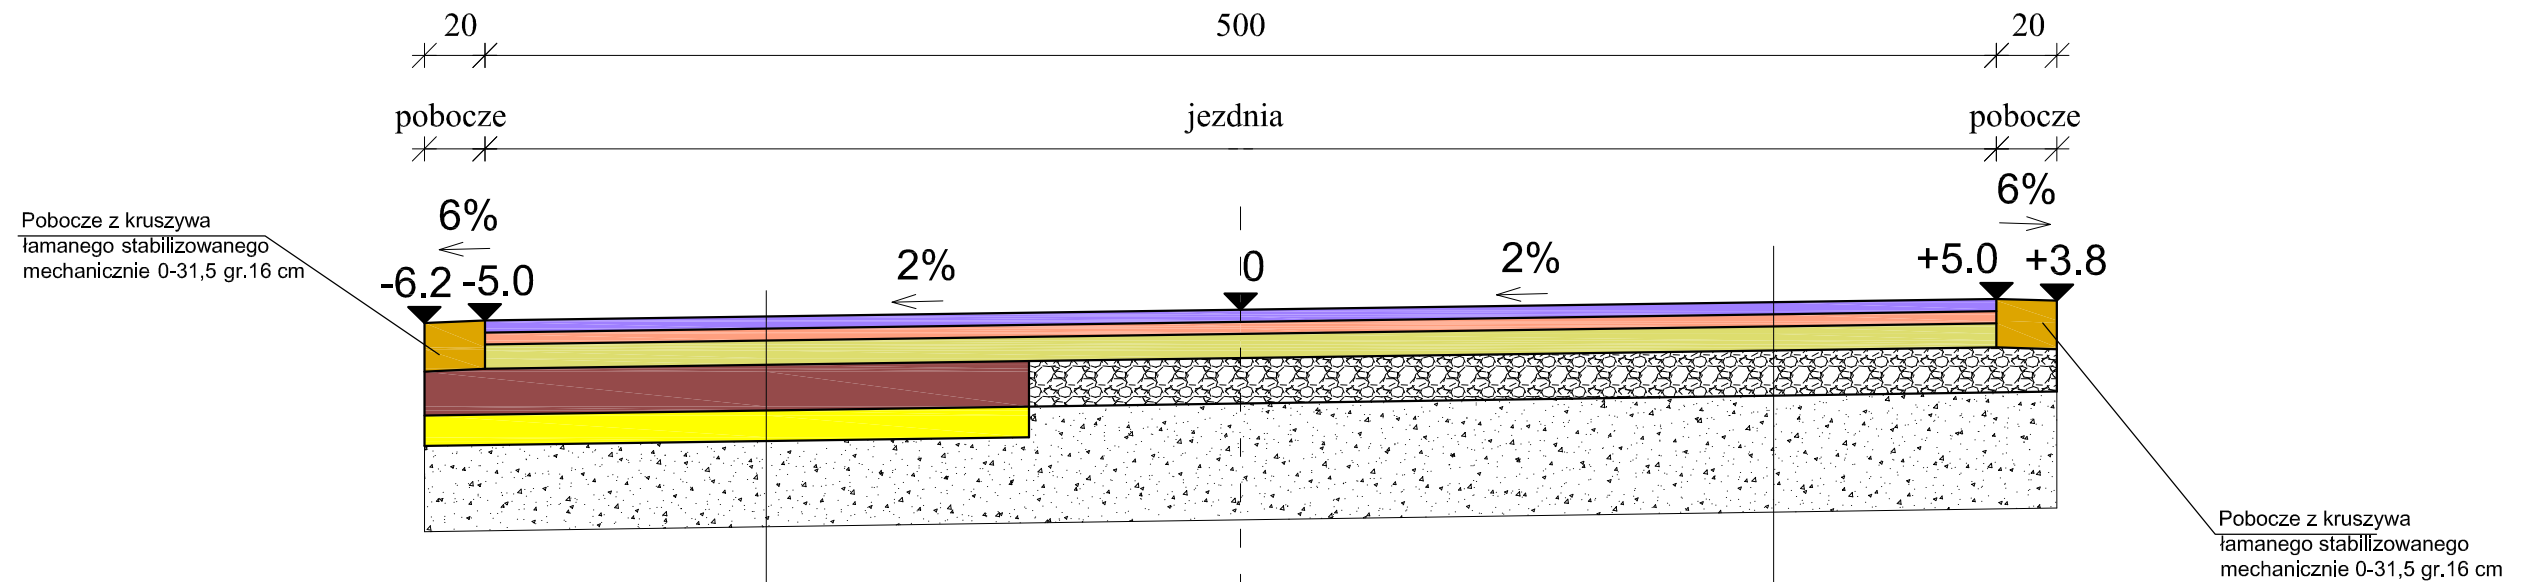

Warstwy poza istniejącym pasem jezdnią szerokości 2,0 m

Warstwa ścieralna AC 11S KR1-2 50/70 gr. 4 cm
Warstwa wiążąca AC 11W KR1-2 50/70 gr. 4 cm
Podbudowa z kruszywa łamanego stabilizowanego mechanicznie 0-31,5 gr. 8 cm
Podbudowa z kruszywa łamanego stabilizowanego mechanicznie 0-63,0 gr. 15 cm
Warstwa odsączająca z piasku gr. 10 cm
Grunt rodzimy

Warstwy na istniejącym pasie jezdni

Warstwa ścieralna AC 11S KR1-2 50/70 gr. 4 cm
Warstwa wiążąca AC 11W KR1-2 50/70 gr. 4 cm
Miejscowe uzupełnienie ubytków z kruszywem łamanym stabilizowanym mechanicznie 0-31,5 gr. śr. 8 cm
Istniejące podłoże - kruszywo
Grunt rodzimy

Nazwa i adres obiektu budowlanego: Przebudowa nawierzchni drogi wewnętrznej Kozia Góra - Glinice gmina Strzelce			
Nazwa rysunku: Przekroje normalne	Skala: 1:25	Numer rysunku: 8	
Imię i nazwisko projektanta: mgr inż. Tomasz Reszkowski	Specjalność i numer uprawnień: MAZ/0159/PWOK/03	Data: 01.2018	Podpis:
Krzysztof Kamiński		01.2018	