


km 0 + 492,10 - 1 + 190,00

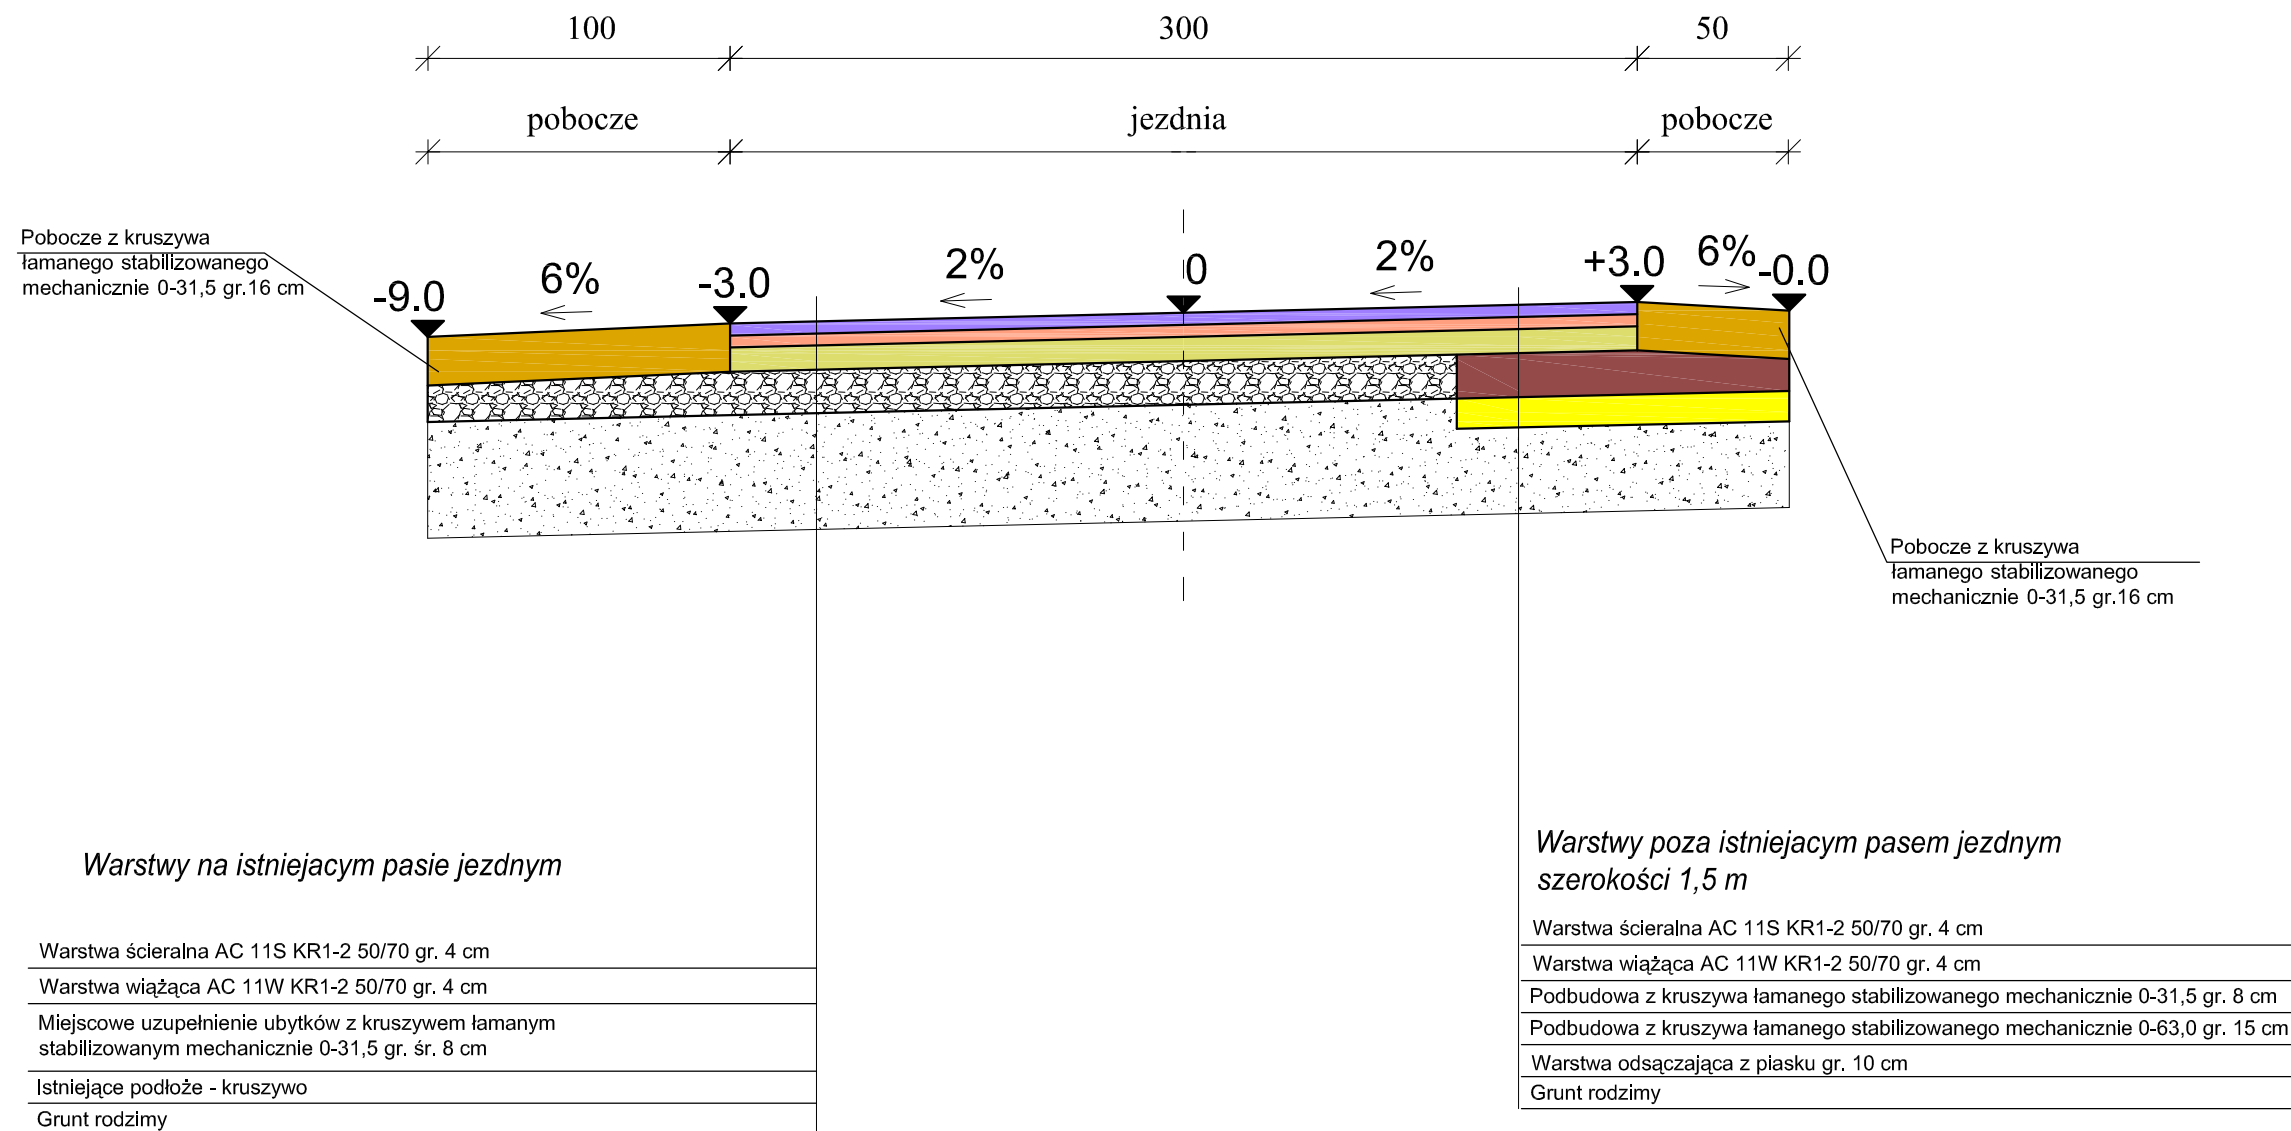

Nazwa i adres obiektu budowlanego: Przebudowa nawierzchni drogi wewnętrznej Kozia Góra - Glinice gmina Strzelce			
Nazwa rysunku: Przekroje normalne	Skala: 1:25	Numer rysunku: 9	
Imię i nazwisko projektanta: mgr inż. Tomasz Reszkowski	Specjalność i numer uprawnień: MAZ/0159/PWOK/03	Data: 01.2018	Podpis:
Krzysztof Kamiński		01.2018	