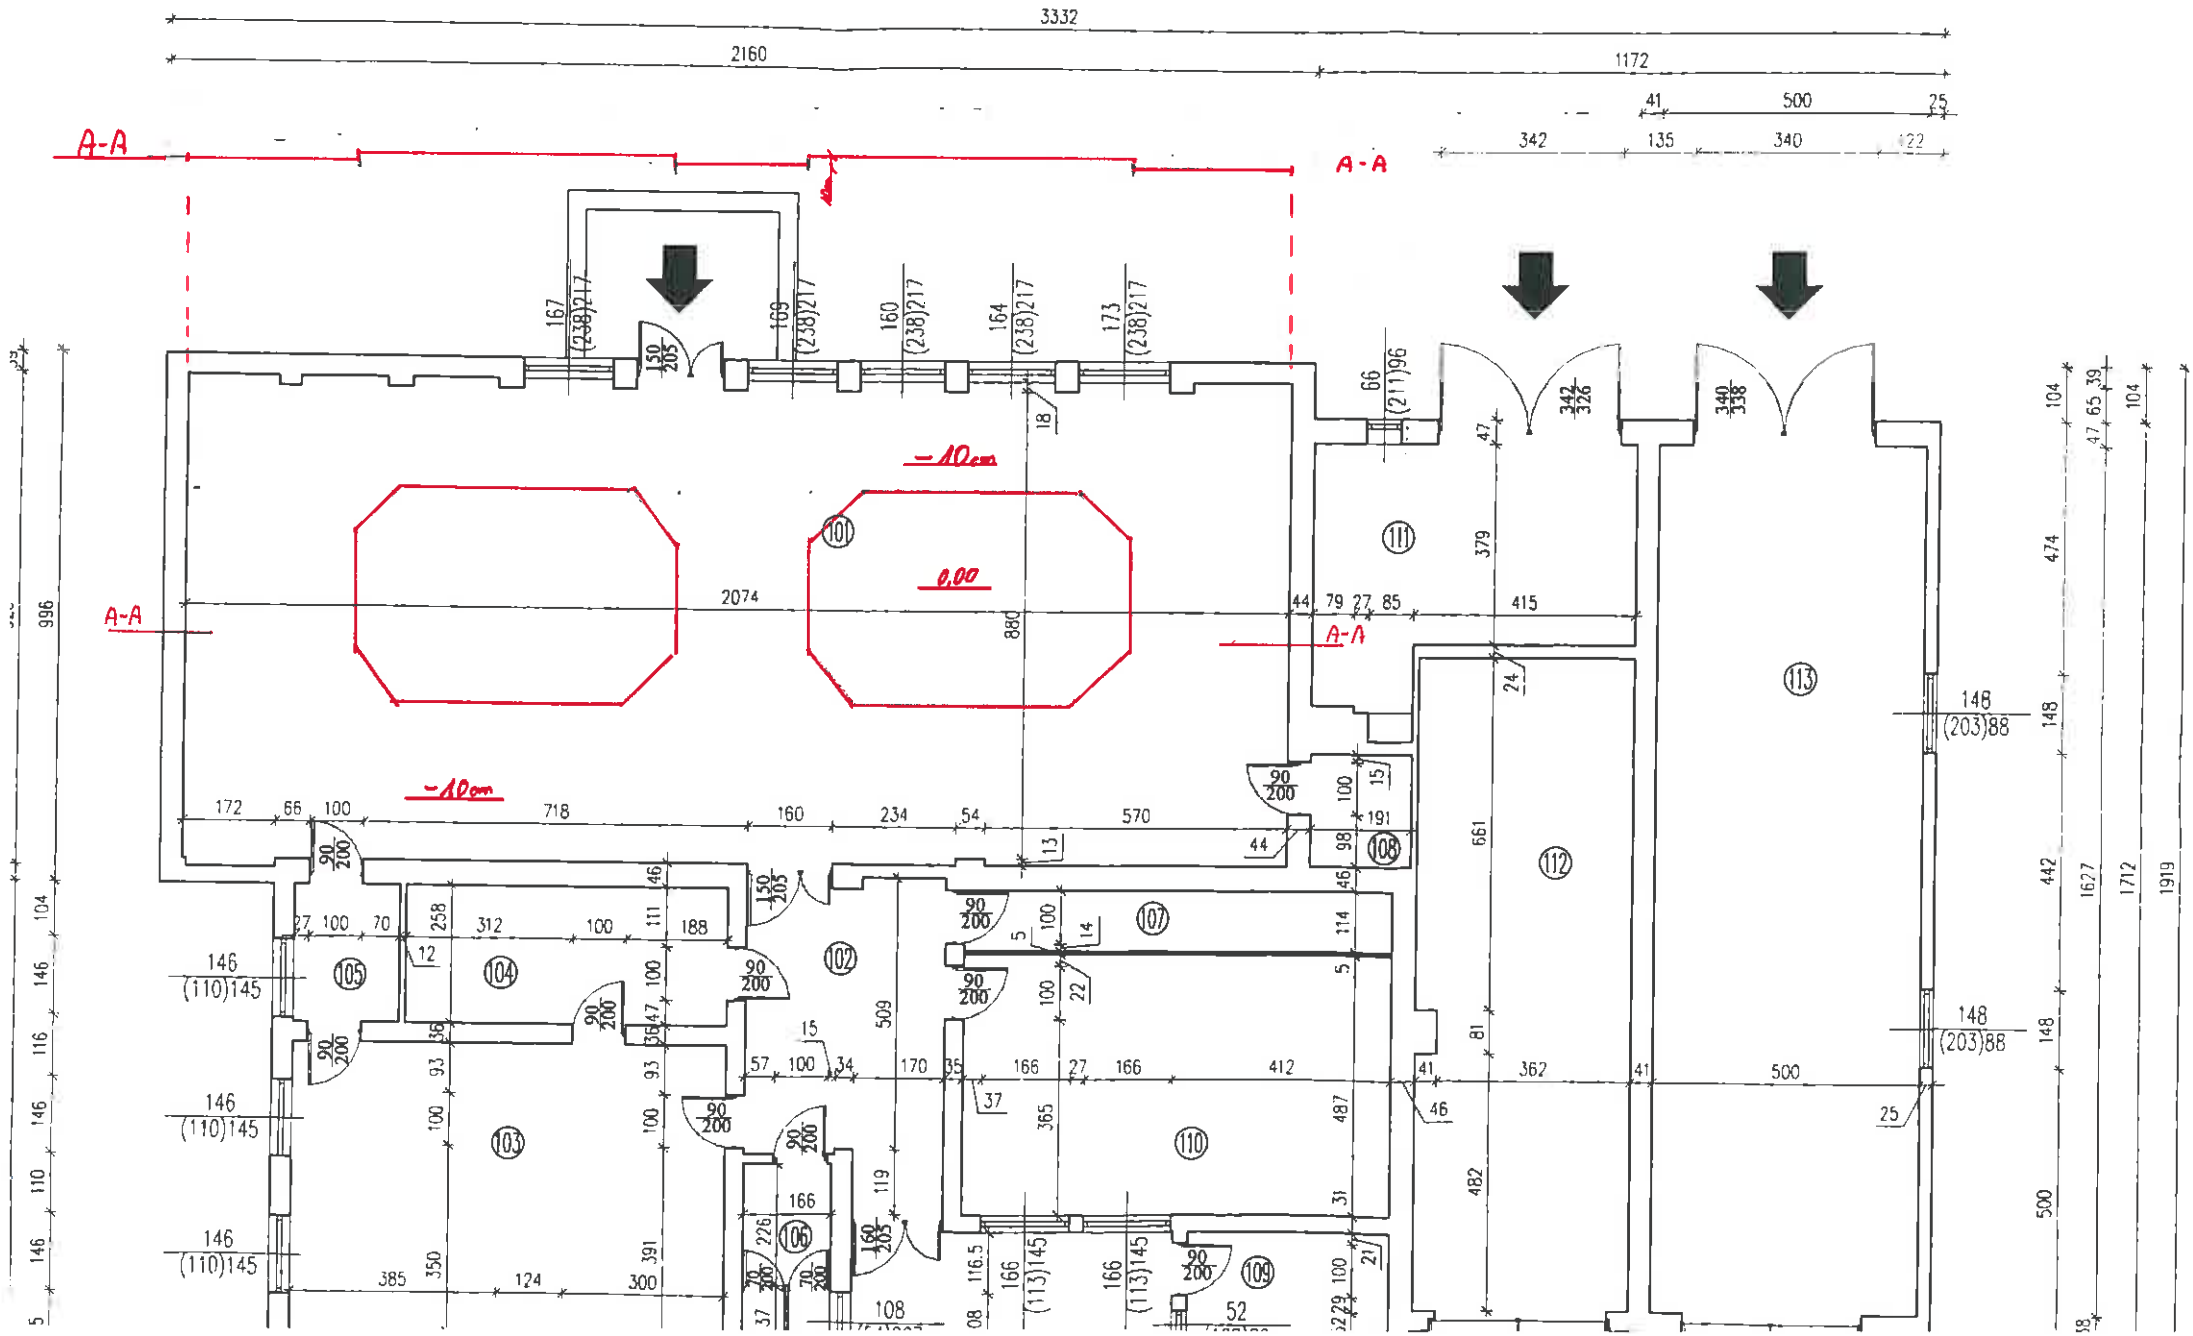Schemat podwieszonego sufitu na sali