

MAPA SYTUACYJNA ZAGOSPODAROWANIA TERENU

INWESTYCJA :

BUDOWA PRZYDOMOWEJ OCZYSZCZALNI ŚCIEKÓW

Właściciel nieruchomości - Michalak Piotr
 Adres - Sójki 70
 Gm. Strzelce

Lokalizacja działki - Sójki 70
 gm. Strzelce


Nr działki - 59/6

Legenda :

1. - budynek mieszkalny
2. - projektowana oczyszczalnia
3. - granica działki

AGENTANT
 J. PIETKIS
 ul. ...
 ...

(OPRACOWAŁ)

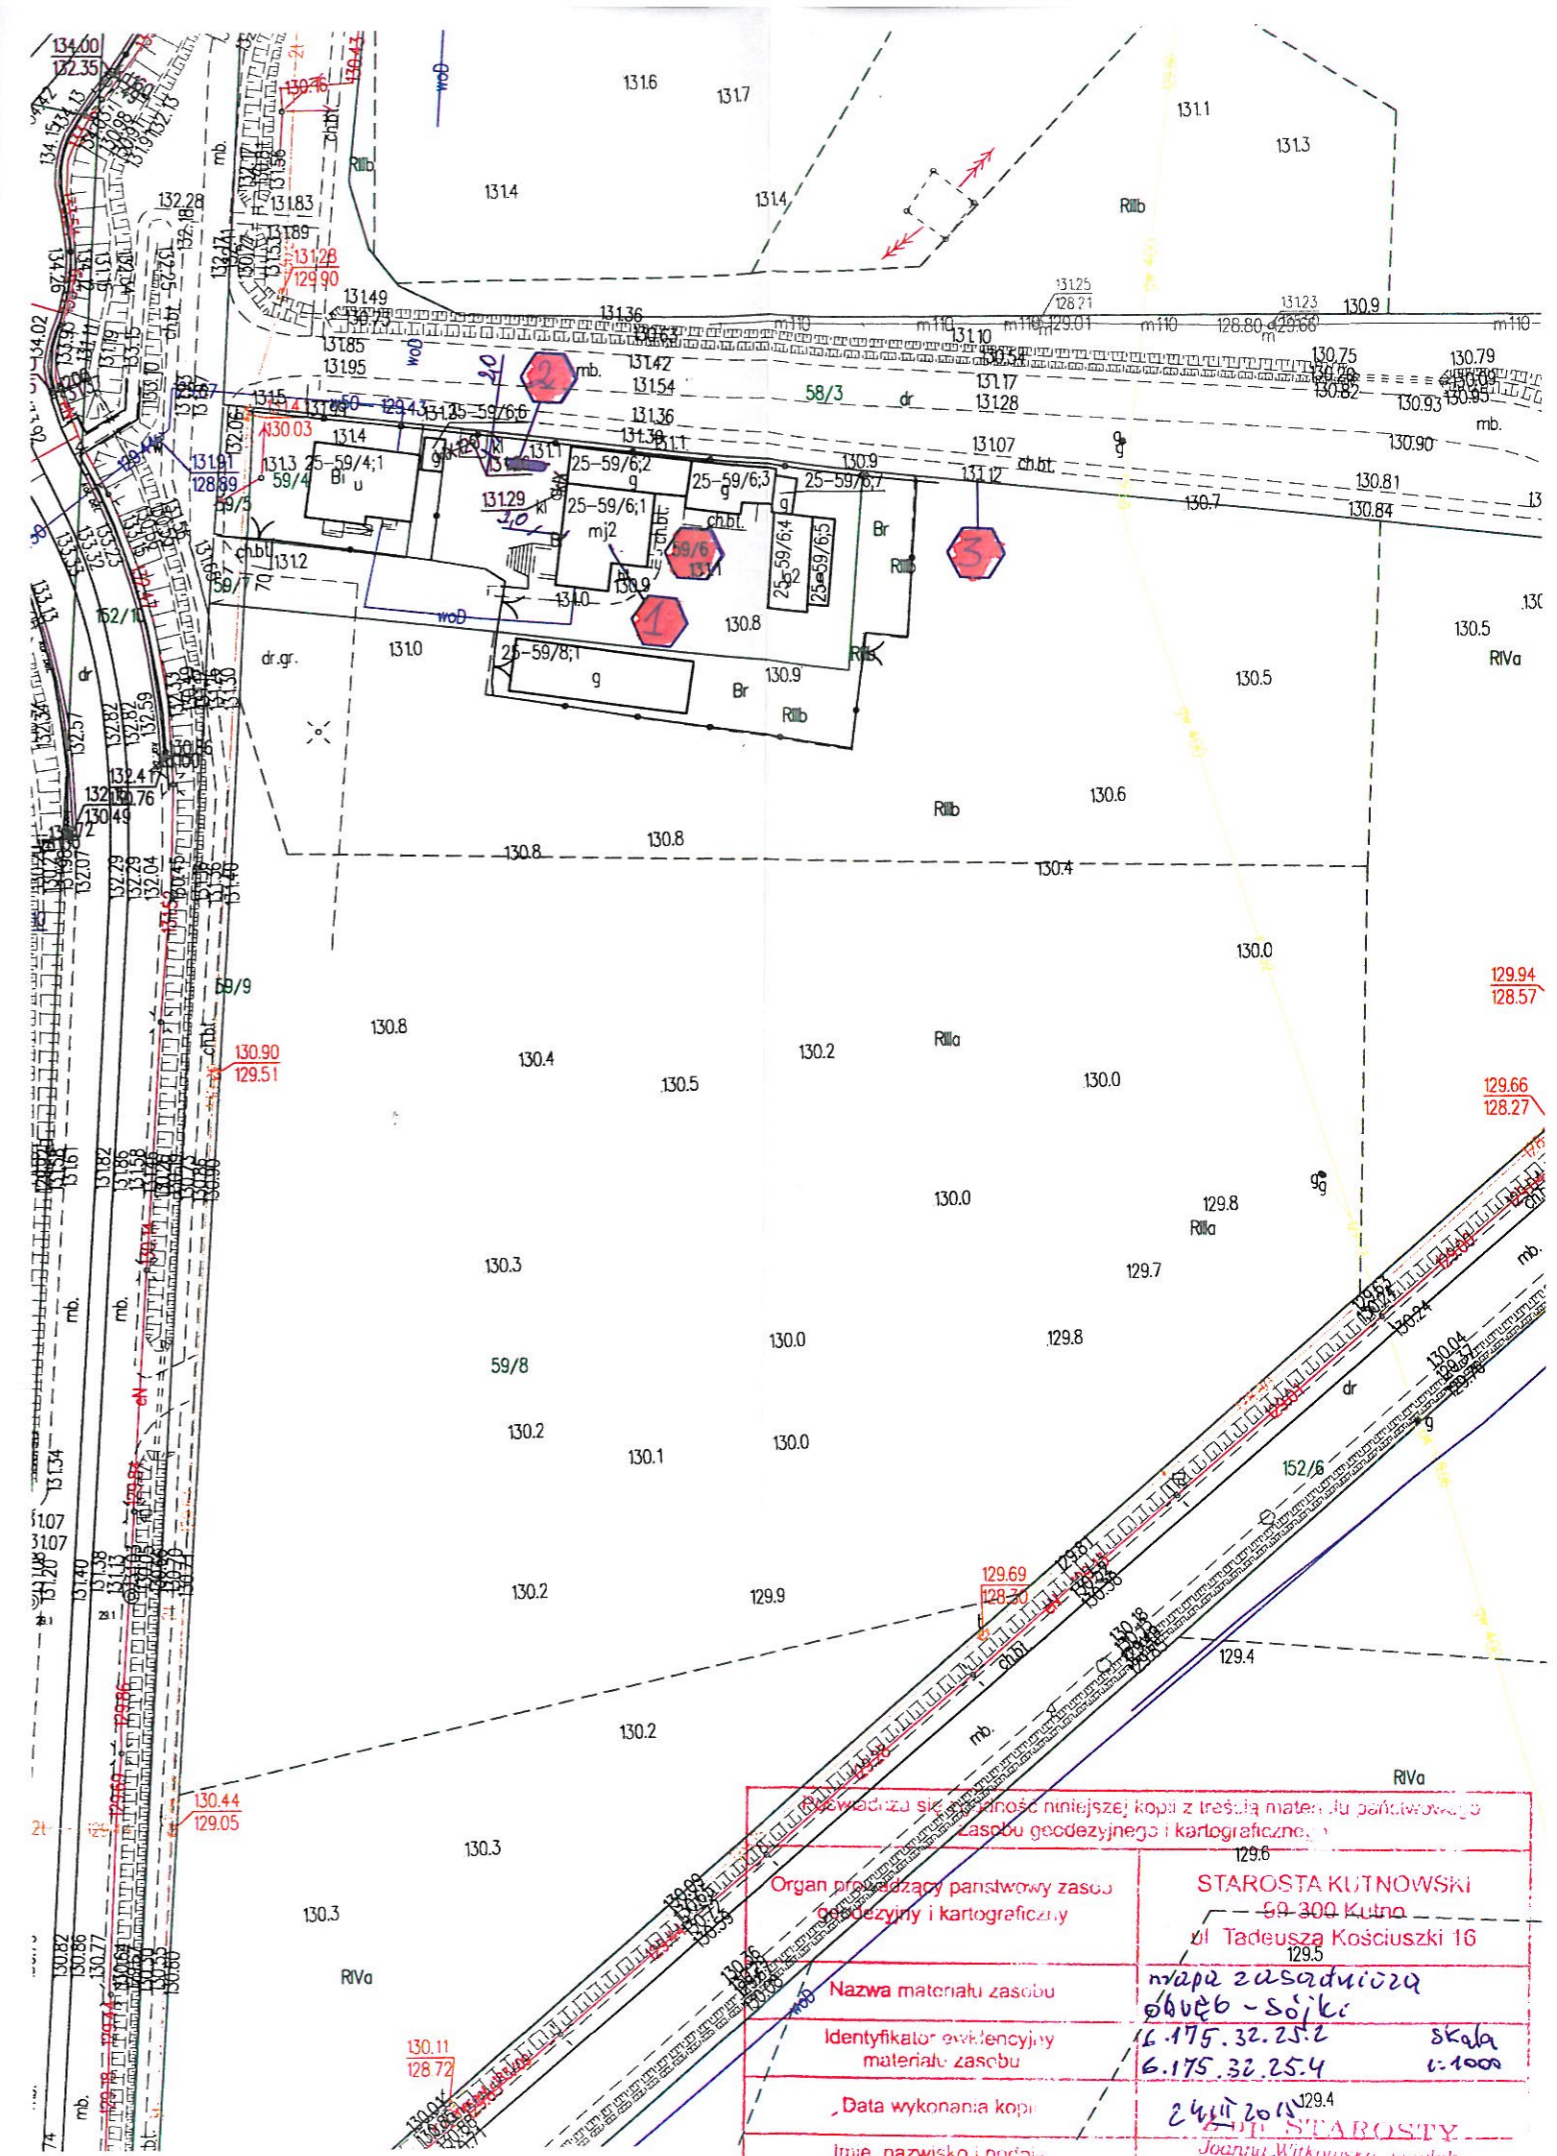

Organ prowadzący państwowy zasób geodezyjny i kartograficzny		STAROSTA KUTNOWSKI 59-300 Kutno ul. Tadeusza Kościuszki 16	
Nazwa materiału zasobu		mapa zasadnicza Sójki - Sójki	
Identyfikator ewidencyjny materiału zasobu		6.175.32.25.2 6.175.32.25.4	
Data wykonania kopii		24.11.2015	
Imię, nazwisko i podpis osoby reprezentującej urząd		Józef Witkowski - awiak GEODETA	